# REGIONE VENETO
## PROVINCIA DI VERONA
## COMUNE DI VALEGGIO S/MINCIO

# RIQUALIFICAZIONE DELLA SCALA ESTERNA E AREA LIMITROFA AL CONTRAFFORTE TRA IL PONTE VISCONTEO E IL CANALE DIVERSIVO

**PROGETTO ESECUTIVO**

ELABORATO **2**

OGGETTO

**INQUADRAMENTO TERRITORIALE**

SCALA VARIE

DATA DICEMBRE 2019

AGGIORNAMENTO

PROGETTO


PROGETTAZIONE ARCHITETTONICA E DIREZIONE LAVORI
**ALESSANDRO BAZZOFFIA ARCHITETTO**
Ricerche Consulenze Conservazioni Restauri
Piazza del Popolo 40, 06084 BETTONA (PERUGIA) Tel 336634147
email:bazzoffiark@libero.it DESENZANO DEL GARDA (BRESCIA)

COLL. PROG. STUTTURALE E COORD. SICUREZZA
POLARIS Studio Associato
Ingg. M.SPEZIA U.BERNINI L.CORRADINI Geom. M.RODELLA
Centro Direzionale B.O.MA. - Via P. Verri, 33 - 46100 MANTOVA
tel 376248808 fax 0376248807 e-mail:polaris@polarisstudioassociato.com


## ORTOFOTOPIANO — Scala 1: 10.000

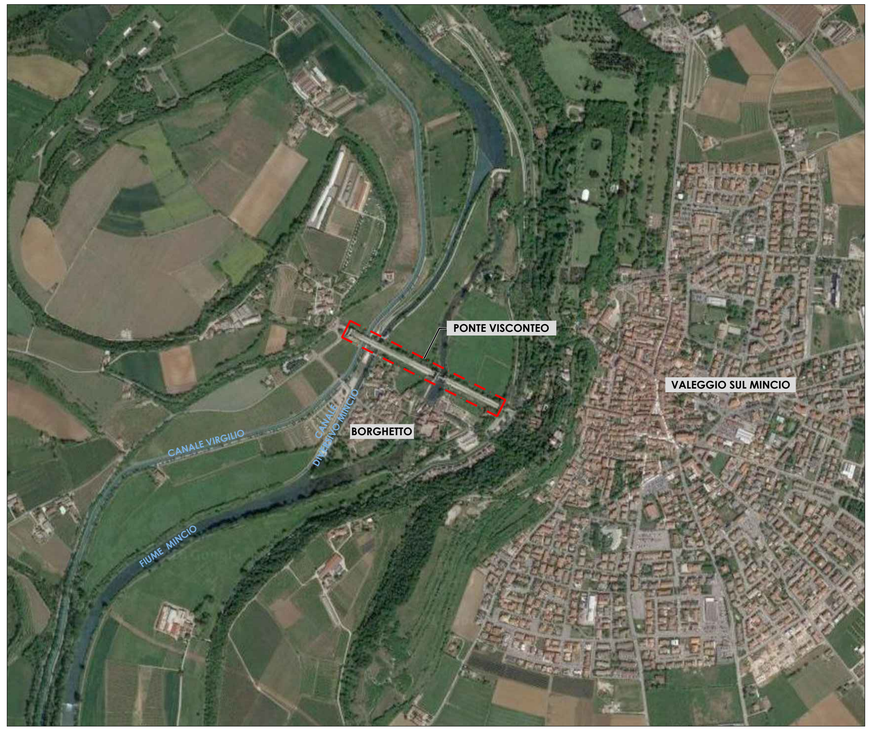


## ORTOFOTOPIANO — Scala 1: 2.000

## MAPPA CATASTALE - Foglio 26 — Scala 1: 2.000

## P.I. - TAVOLA 2.a - Zonizzazione — Scala 1: 2.000

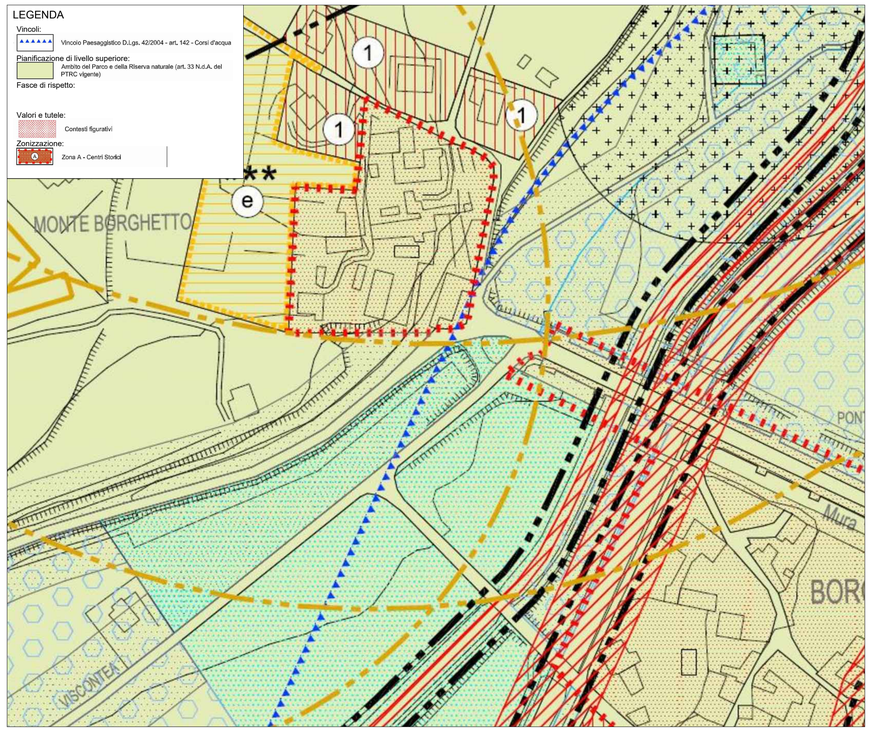

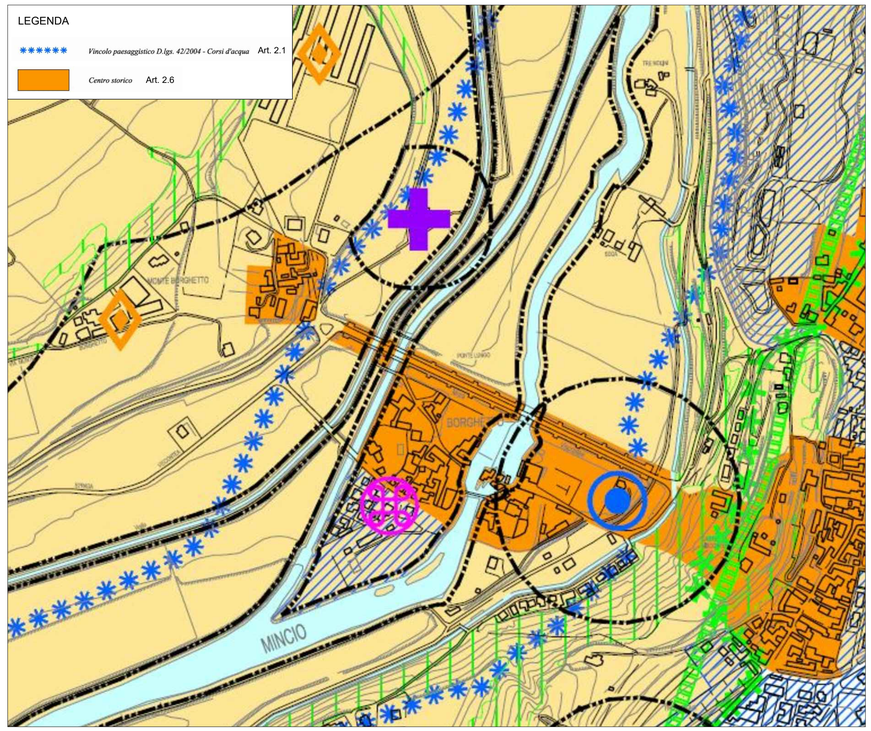
## P.A.T. - TAVOLA 1 - Carta dei vincoli e della pianificazione territoriale — Scala 1: 5.000