REGIONE VENETO
PROVINCIA DI VERONA
COMUNE DI VALEGGIO S/MINCIO

RIQUALIFICAZIONE DELLA SCALA ESTERNA E AREA LIMITROFA AL CONTRAFFORTE TRA IL PONTE VISCONTEO E IL CANALE DIVERSIVO

PROGETTO ESECUTIVO

ELABORATO **4**

OGGETTO

PIANTA E SEZIONE STATO ATTUALE

SCALA 1:50

DATA DICEMBRE 2019

AGGIORNAMENTO

PROGETTO

PROGETTAZIONE ARCHITETTONICA E DIREZIONE LAVORI
ALESSANDRO BAZZOFFIA ARCHITETTO
Ricerche Consulenze Conservazioni Restauri
Piazza del Popolo 40, 06084 BETTONA (PERUGIA) Tel 336634147
email:bazzoffiark@libero.it DESENZANO DEL GARDA (BRESCIA)

COLL. PROG. STUTTURALE E COORD. SICUREZZA
POLARIS Studio Associato
Ingg. M.SPEZIA U.BERNINI L.CORRADINI Geom. M.RODELLA
Centro Direzionale B.O.M.A. - Via P. Verri, 33 - 46100 MANTOVA
tel 376248808 fax 0376248807 e-mail:polaris@polarisstudioassociato.com
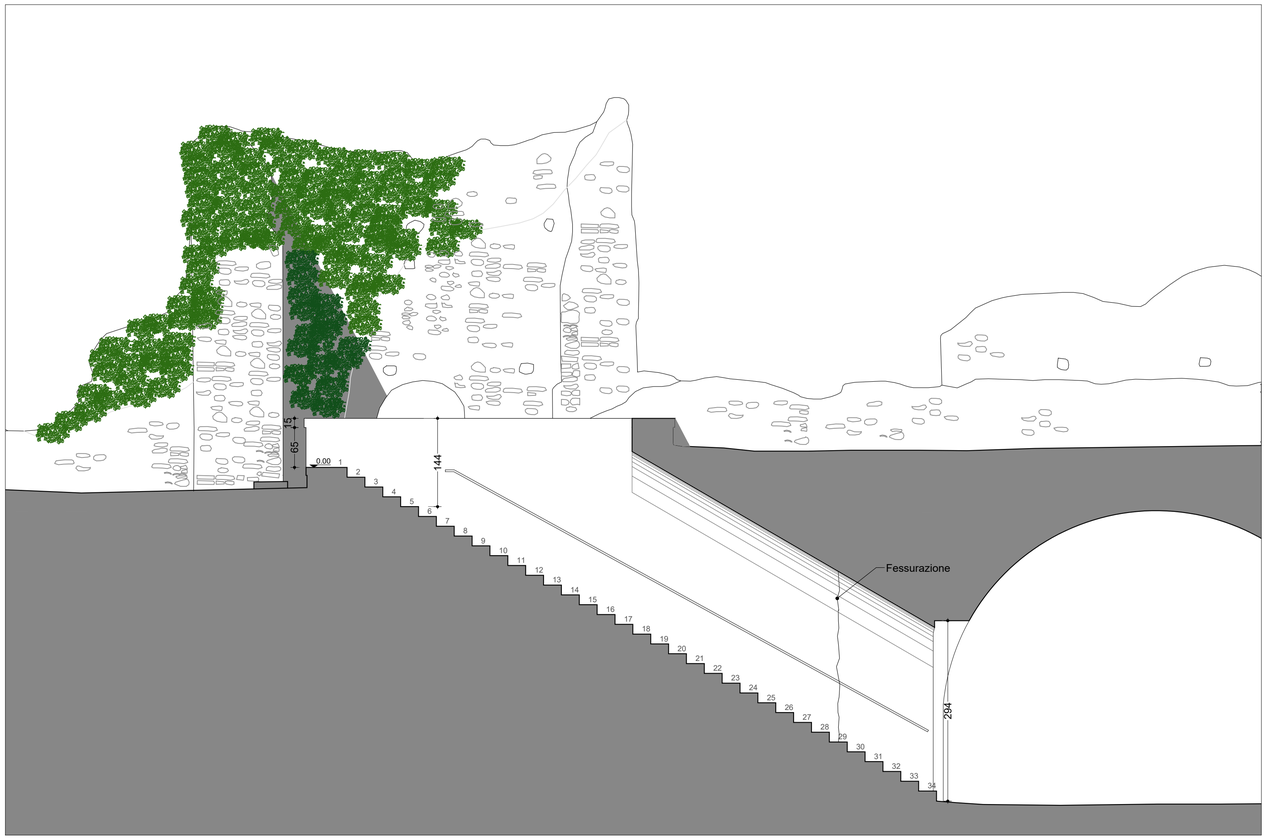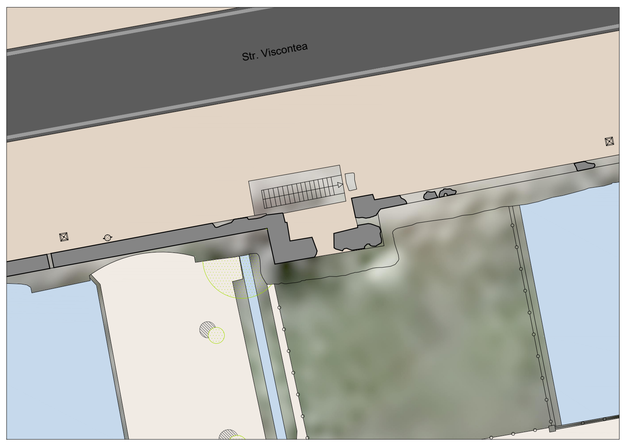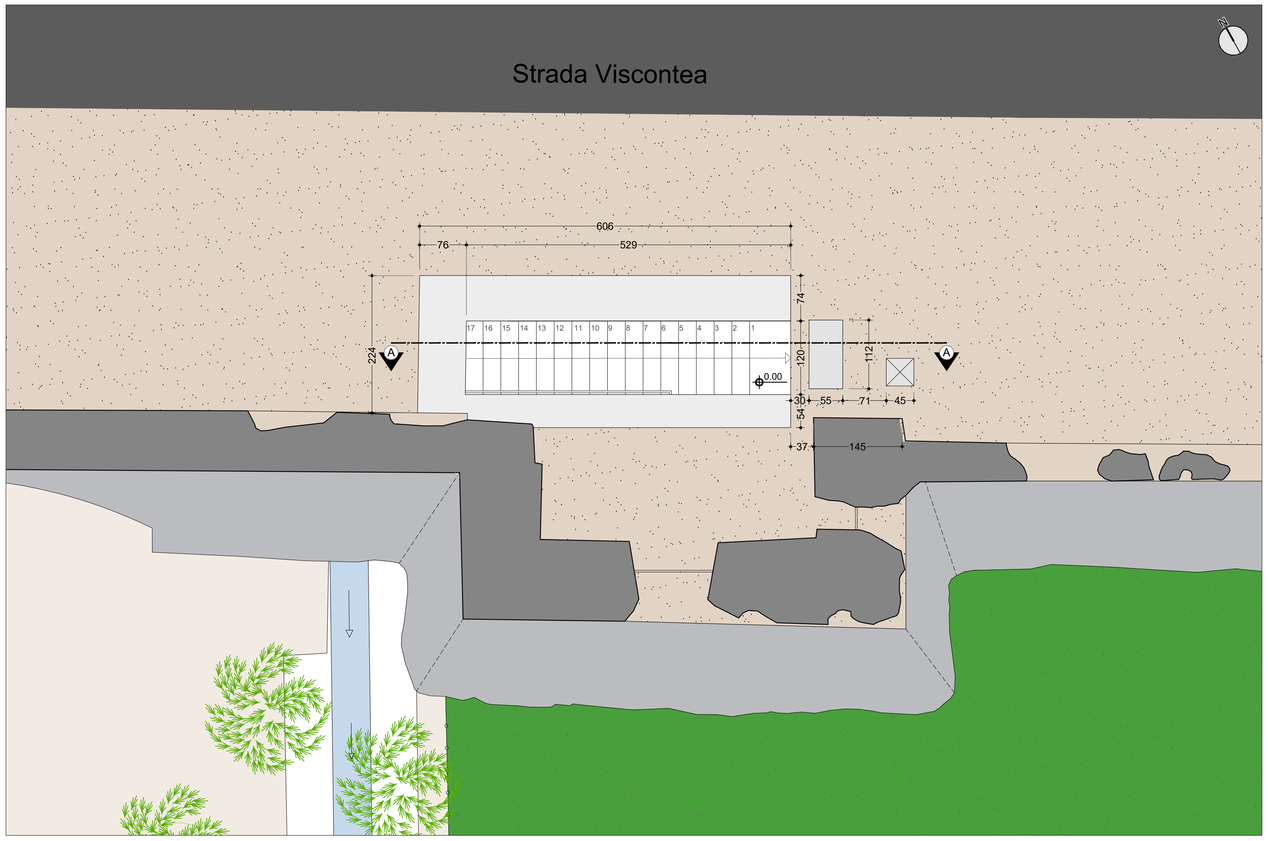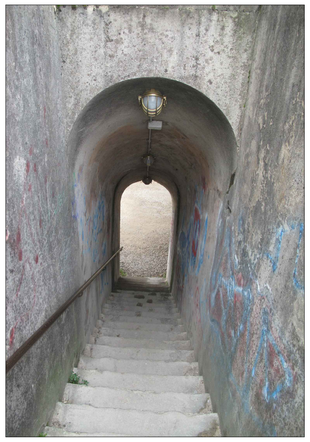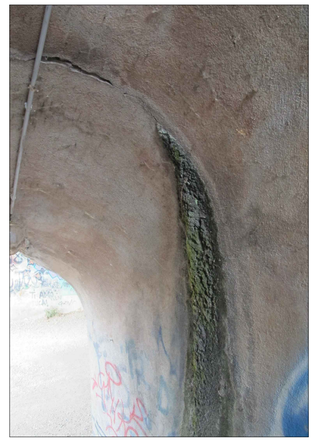
Scala 1: 50