

**INGEGNERE VESENTINI ANDREA  
GEOMETRA DAL FOL MARIA**

COMUNE DI: **VALEGGIO SUL MINCIO**

PROGETTO: **PER L'AMPLIAMENTO DEL PARCHEGGIO VIRGILIO  
E REALIZZAZIONE DI UN EDIFICIO DI SERVIZIO**

PROPRIETARI TERRENO: **BOVI PAOLINO  
BOVI ADRIANO  
BOVI GIANLUCA**

DISEGNO: **PLANIMETRIA STATO APPROVATO**

SCALA: **VARIE** DATA: **01.07.2019** TAV. **01a**

PROGETTISTA DIRETTORE LAVORI PROPRIETARI


ING. VESENTINI ANDREA VIA DEL GENIO n.7 - 37067 VALEGGIO SUL MINCIO (VR) - TEL. 348.8861302  
DAL FOL MARIA VIA CATULLO n.8/E - 37014 CASTELNUOVO DEL GARDA (VR) - TEL. 348.5662864

**STATO APPROVATO**

come da Scia prot. n° 7033 del 30 marzo 2018  
scala 1:500  
Area parcheggio 11.550,14 mq



SEZIONE A-A  
scala 1:100

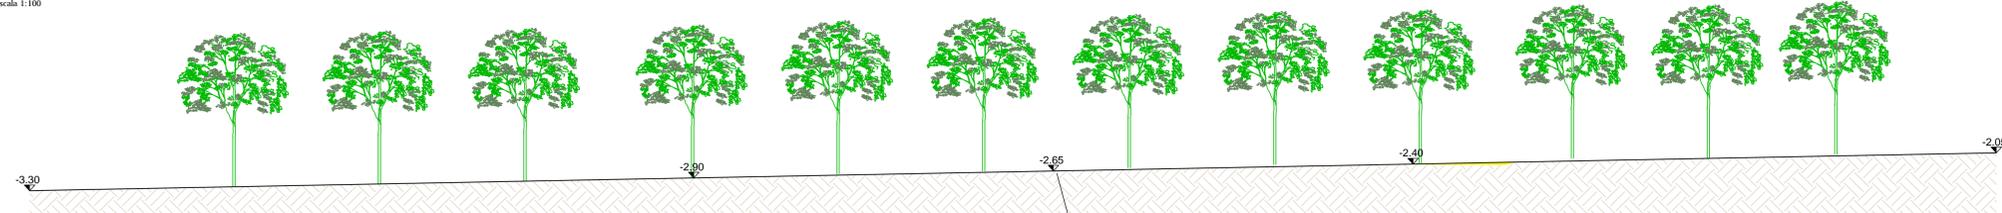

SEZIONE B-B  
scala 1:100



**ESSENZE ESISTENTI**

	BAGOLARO (Celtis Australis-esistente)
	TIGLIO ARGENTEA
	PIOPPO
	NOCE
	ACERO

**LEGENDA**

	PALO RETE ELETTRICA
	AREA IN GHIAINO
	AREA IN MANTO ERBOSO
	SENSO DI MARCIA
	LAMPIONE
	QUADRO ELETTRICO
	COLONNINA RIFORMIMENTO ELETTRICO
	RECINZIONE DA RIMUOVERE
	FASCIA DI RISPETTO GENERATA DAL CANALE
	FASCIA DI RISPETTO GENERATA DAL DIVERSIVO VIRGILIO
	AMPLIAMENTO
	STERRO