

**INGEGNERE VESENTINI ANDREA
GEOMETRA DAL FOL MARIA**

COMUNE DI: **VALEGGIO SUL MINCIO**

PROGETTO: **PER L'AMPLIAMENTO DEL PARCHEGGIO VIRGILIO
E REALIZZAZIONE DI UN EDIFICIO DI SERVIZIO**

PROPRIETARI TERRENO: **BOVI PAOLINO
BOVI ADRIANO
BOVI GIANLUCA**

DISEGNO: **PLANIMETRIA STATO DI PROGETTO**

SCALA: **VARIE** DATA: **01.07.2019** TAV. **01b**

PROGETTISTA DIRETTORE LAVORI PROPRIETARI

ING. VESENTINI ANDREA VIA DEL GENIO n.7 - 37067 VALEGGIO SUL MINCIO (VR) - TEL. 348.8861302
DAL FOL MARIA VIA CATTULLO n.8/E - 37014 CASTELNUOVO DEL GARDA (VR) - TEL. 348.5662864

STATO DI PROGETTO

scala 1:500
Area parcheggio ampliato 17.390,36 mq




RICHIESTA DI AMPLIAMENTO PARCHEGGIO CON REALIZZAZIONE FABBRICATO DI SERVIZIO
OGGETTO DI RICHIESTA DI PERMESSO DI COSTRUIRE

PROGETTO PER LA REALIZZAZIONE DI UN FABBRICATO A DESTINAZIONE COMMERCIALE
PRESENTATO CON RICHIESTA DI PERMESSO DI COSTRUIRE DEL 14 MARZO 2019 PROT. N° 6207


LEGENDA QUOTE

○	NUMERAZIONE AUTO
○	NUMERAZIONE CAMPER
○	NUMERAZIONE PULLMAN
○	NUMERAZIONE AUTO DISABILI

SEZIONE A-A
scala 1:100

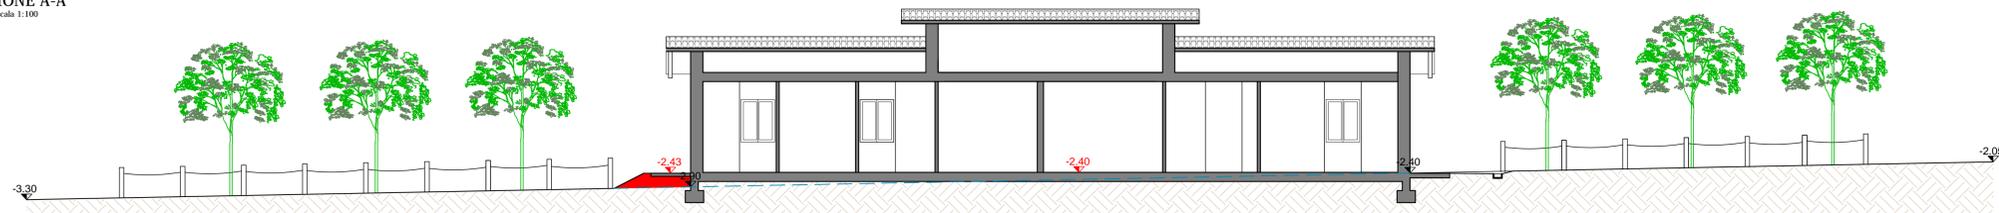

SEZIONE B-B
scala 1:100

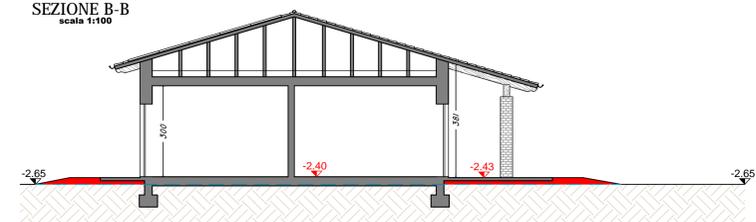

LEGENDA QUOTE

+0.00	QUOTE ATTUALI
+0.00	QUOTE DI PROGETTO

ESSENZE ESISTENTI

	BAGOLARO (Celtis Australis-essistente)
	TIGLIO ARGENTEA
	PIOPPO
	NOCE
	ACERO

LEGENDA

	PALO RETE ELETTRICA
	AREA IN GHIAINO
	AREA IN MANTO ERBOSO
	SENSO DI MARCIA
	LAMPIONE
	QUADRO ELETTRICO
	COLONNINA RIFORMIMENTO ELETTRICO
	RIPORTO
	FASCIA DI RISPETTO GENERATA DAL CANALE
	FASCIA DI RISPETTO GENERATA DAL DIVERSIVO VIRGILIO
	ANDAMENTO ATTUALE TERRENO