


INGEGNERE VESENTINI ANDREA GEOMETRA DAL FOL MARIA			
COMUNE DI: VALEGGIO SUL MINCIO			
PROGETTO: REALIZZAZIONE DI UN FABBRICATO A DESTINAZIONE COMMERCIALE ALL'INTERNO DEL PARCHEGGIO VIRGILIO IN LOCALITA' BORGHETTO			
PROPRIETARI TERRENO: BOVI PAOLINO BOVI ADRIANO BOVI GIANLUCA			
GESTORE ATTIVITA': BOVI GIANLUCA			
DISEGNO: INQUADRAMENTO PLANIMETRIA ATTUALE			
SCALA: VARIE	DATA: 20.02.2019	TAV. 01	
PROGETTISTA	DIRETTORE LAVORI	PROPRIETARI	
<small>ING. VESENTINI ANDREA VIA DEL GENIO n.7 - 37067 VALEGGIO SUL MINCIO (VR) - TEL.348.8861302 DAL FOL MARIA VIA CATTULLO n.8/E - 37014 CASTELNUOVO DEL GARDA (VR) - TEL.348.5662864</small>			

STATO ATTUALE

PLANIMETRIA
scala 1:500

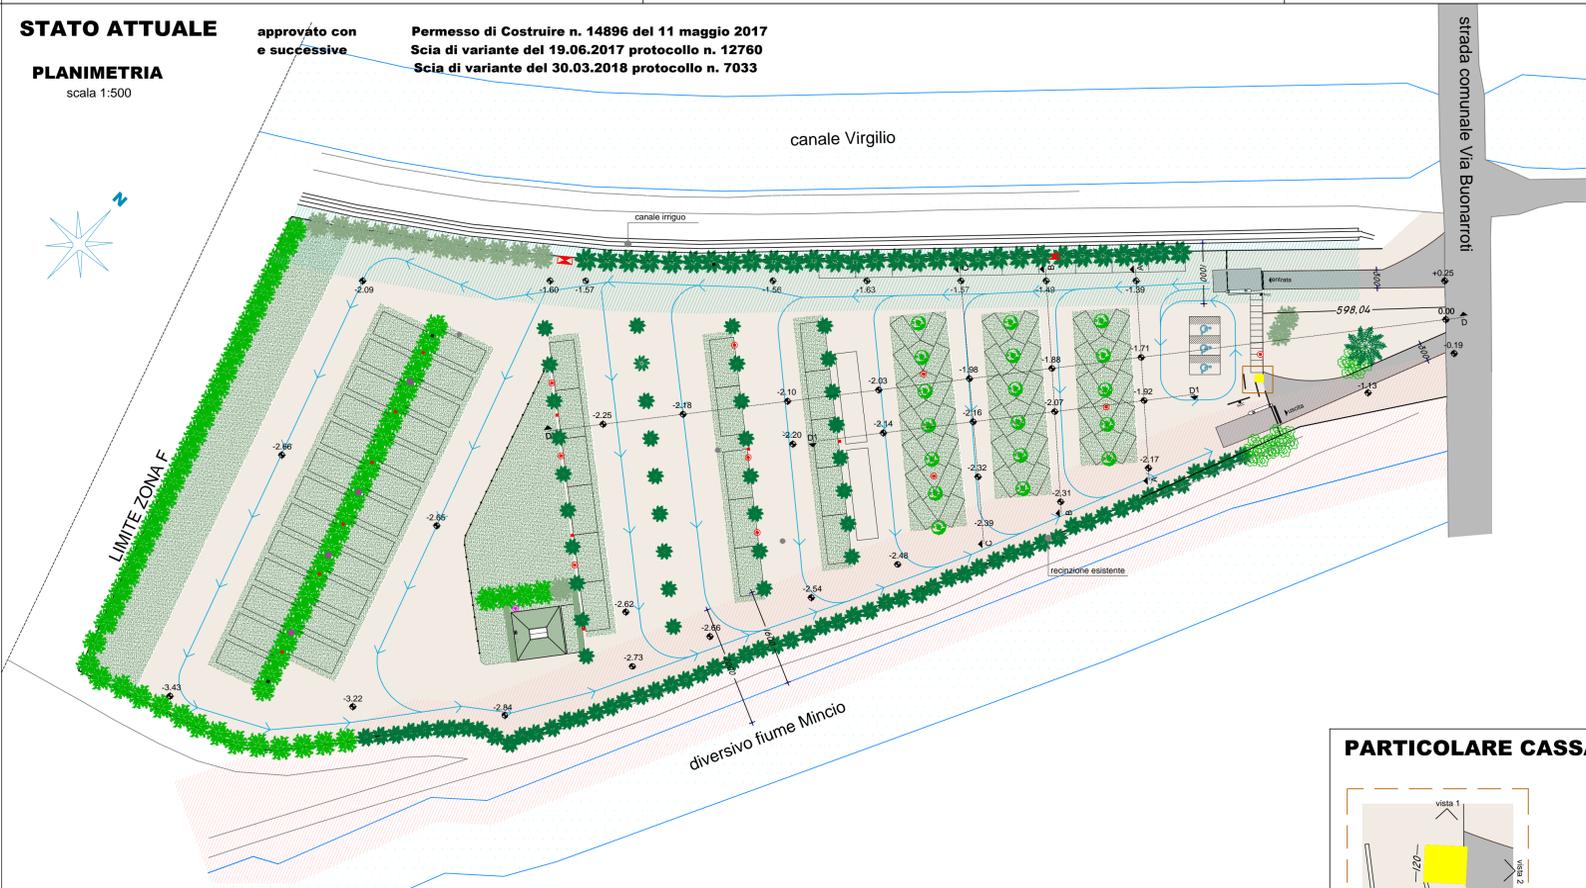

approvato con e successive
 Permessi di Costruire n. 14896 del 11 maggio 2017
 Scia di variante del 19.06.2017 protocollo n. 12760
 Scia di variante del 30.03.2018 protocollo n. 7033

strada comunale Via Buonarroti

ORTOFOTO




LEGENDA

- PALO RETE ELETTRICA
- AREA IN GHIAINO
- AREA IN MANTO ERBOSO
- SENSO DI MARCIA
- LAMPIONE
- QUADRO ELETTRICO
- COLONNINA RIFORMIMENTO ELETTRICO
- DEMOLIZIONE
- FASCIA DI RISPETTO GENERATA DAL CANALE
- FASCIA DI RISPETTO GENERATA DAL DIVERSIVO VIRGILIO


ESSENZE ESISTENTI

- BAGOLARO (Cellis Australis-esistente)
- TIGLIO ARGENTEA
- PIOPPO
- NOCE
- ACERO


PARTICOLARE CASSA IN DEMOLIZIONE

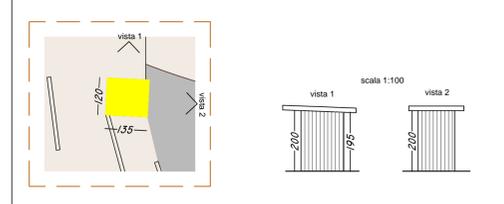

ESTRATTO P.I.

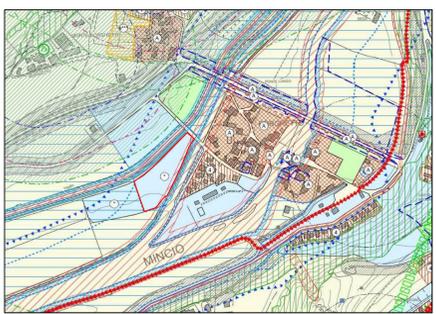


ESTRATTO MAPPA CATASTALE

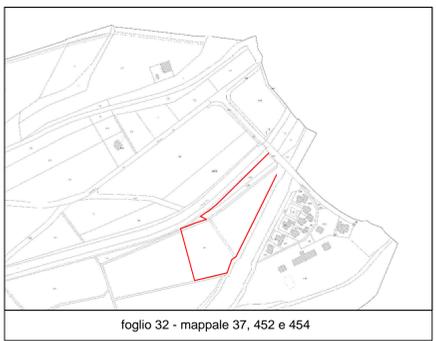


foglio 32 - mappale 37, 452 e 454


sezione A-A

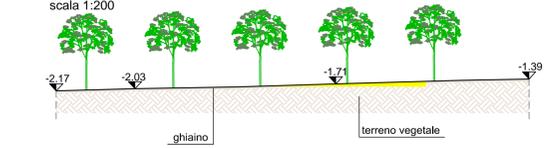


sezione B-B

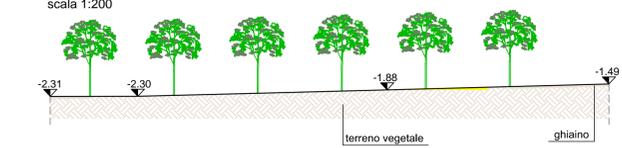

sezione C-C

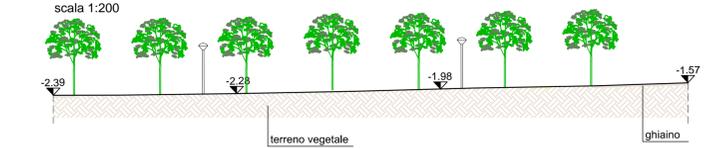

sezione D-D

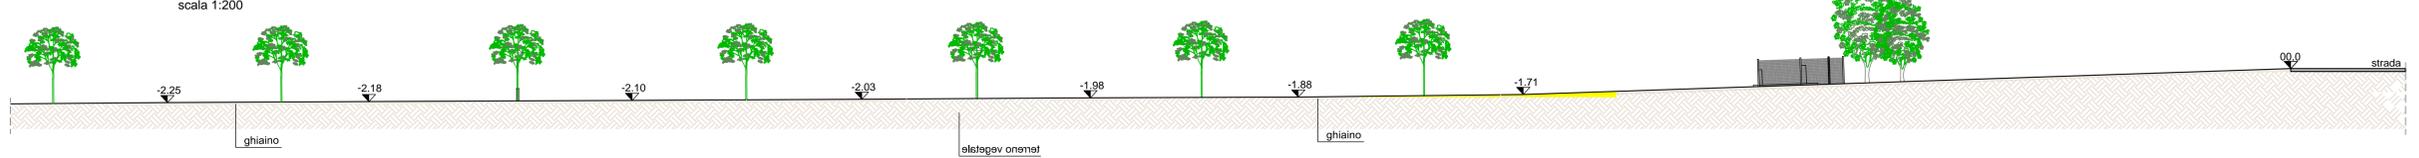

sezione D1-D1

