

**INGEGNERE VESENTINI ANDREA  
GEOMETRA DAL FOL MARIA**

COMUNE DI: **VALEGGIO SUL MINCIO**

PROGETTO: **REALIZZAZIONE DI UN FABBRICATO A DESTINAZIONE COMMERCIALE ALL'INTERNO DEL PARCHEGGIO VIRGILIO IN LOCALITA' BORGHETTO**

PROPRIETARI TERRENO: **BOVI PAOLINO  
BOVI ADRIANO**

GESTORE ATTIVITA': **BOVI GIANLUCA**

DISEGNO: **SCHEMA SCARIHI**

SCALA: **VARIE**

DATA: **20.02.2019**

TAV. **04**


PROGETTISTA

DIRETTORE LAVORI

PROPRIETARI

**PAINO TERRA**

scala 1:100

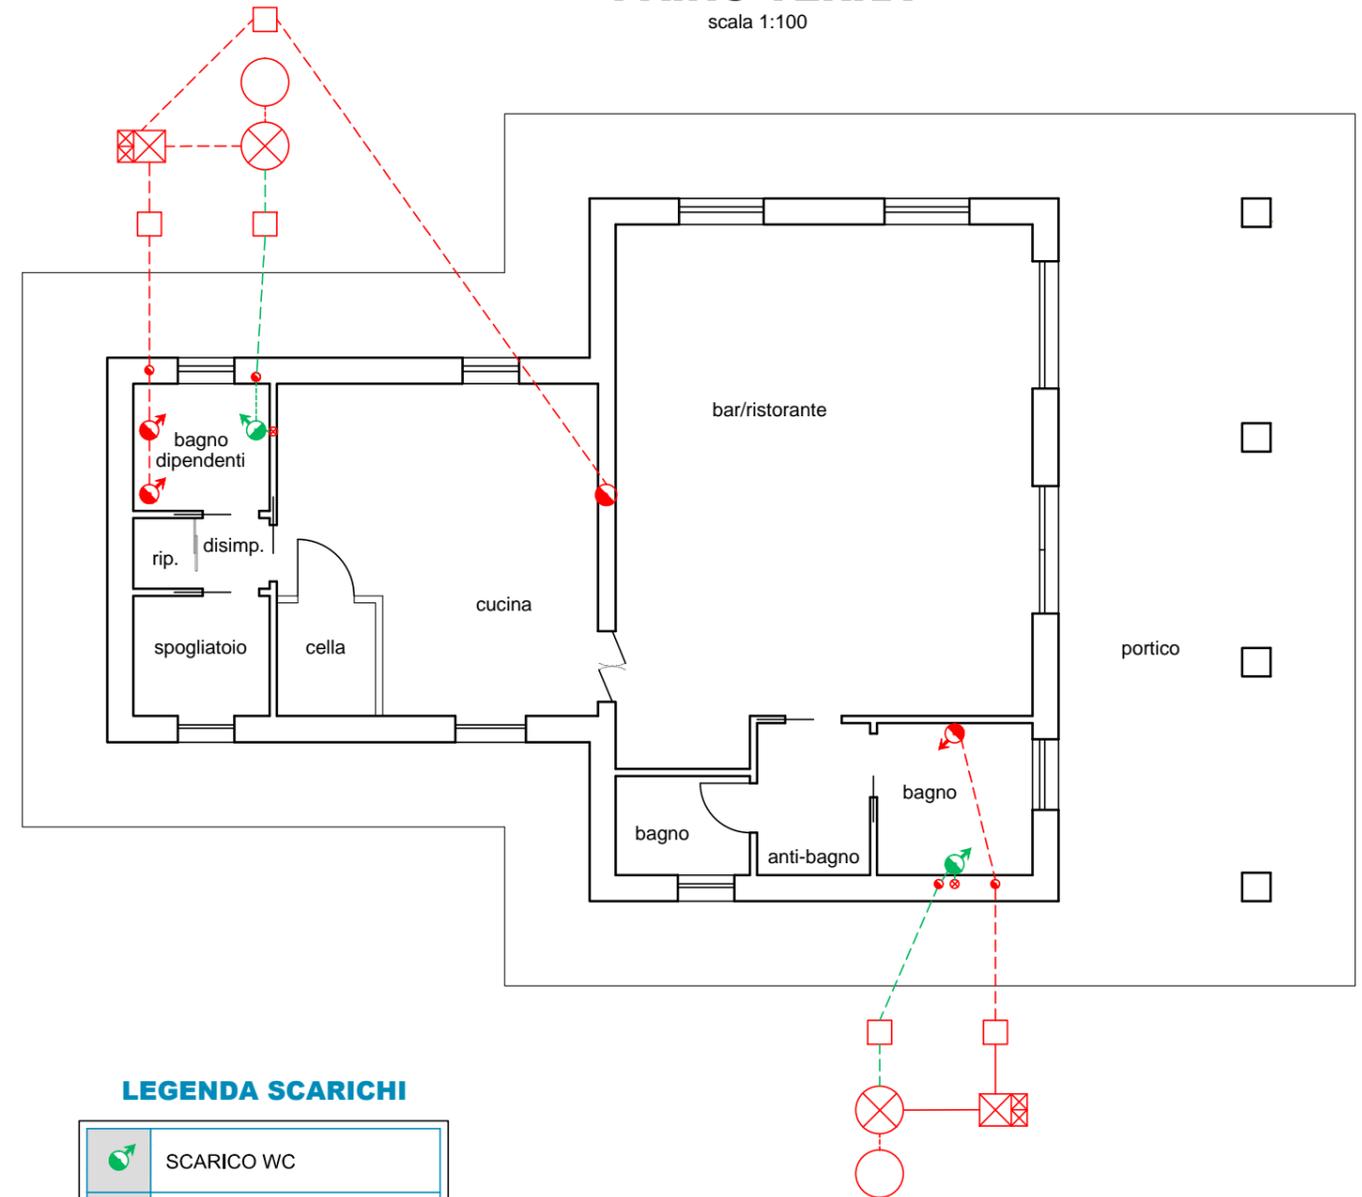

**LEGENDA SCARICHI**

	SCARICO WC
	SCARICO LAVANDINO
	COLONNA DI DISCESA
	SFIATO
	FONDO ASSORBENTE
	BIOLOGICA TIPO IMHOF
	POZZETTO DESOLEATORE
	POZZETTO DI ISPEZIONE
	TUBO IN P.V.C. Ø 12