


3. VIA TRENTO - scala 1:2.000

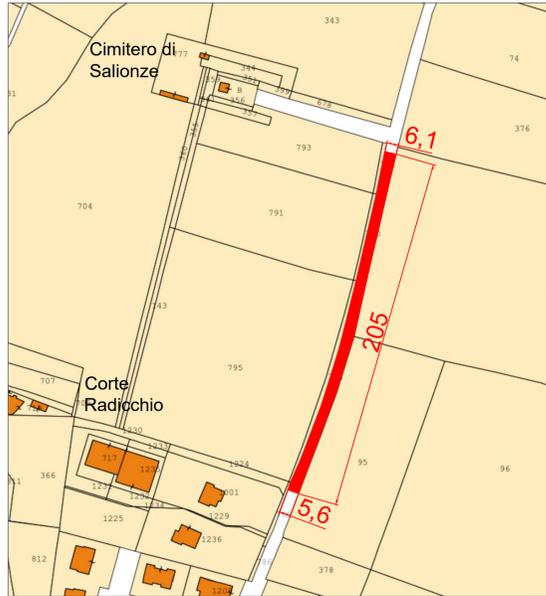


4. VIA FRATELLI CERVI - scala 1:1.000



5. VIA QUADERNI - scala 1:2.000




7. VIA SAN GIORGIO - scala 1:2.000

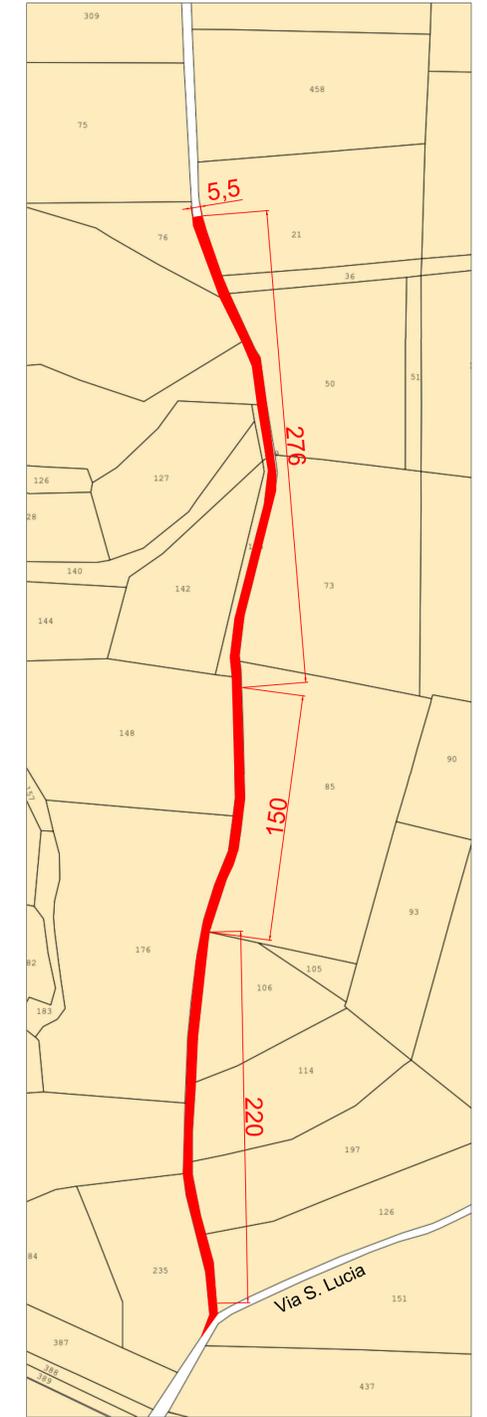


6. LOC. DARINA - scala 1:1.000




6. LOC. CAMPAZZO - scala 1:1.000

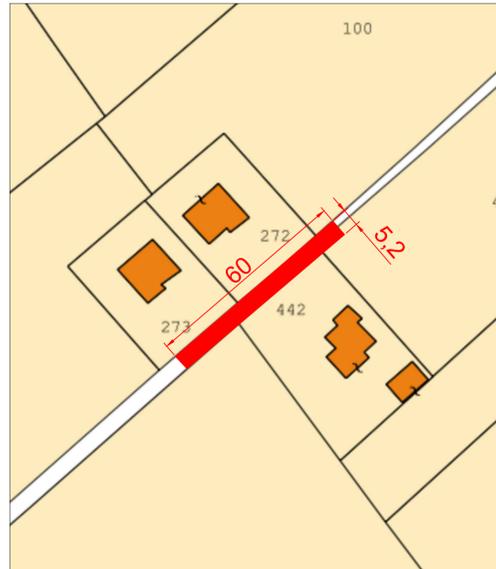

6. VIA MARTIRI DELLE FOIBE - scala 1:1.000

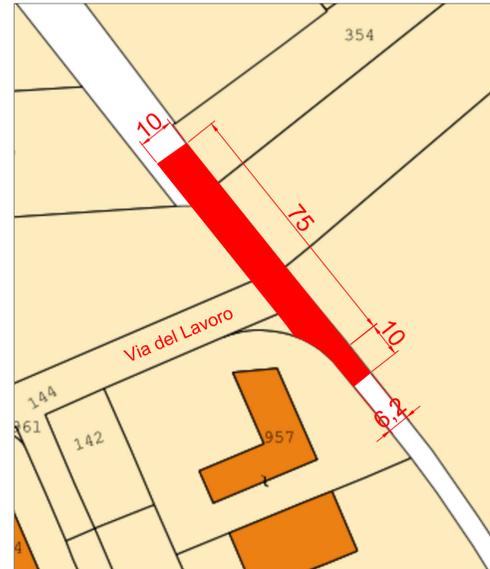

7. VIA SAN GIORGIO (Tratto di curva a gomito) - scala 1:1.000

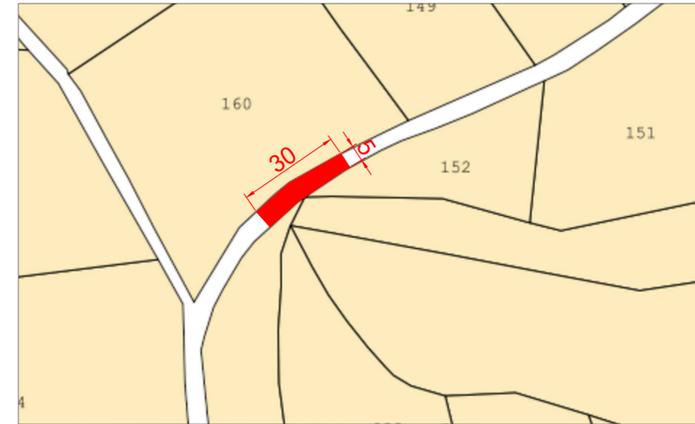

 <p>Comune di <b>Valeggio sul Mincio</b> Città d'Arte</p>	
Intervento	Data
<b>Manutenzione straordinaria strade comunali anno 2022</b> <i>Progetto definitivo - esecutivo</i>	Settembre 2022
Ubicazione	Revisione
Vie e strade del territorio comunale	
Oggetto del disegno	Scala
3. Via Trento, 4. Via Fratelli Cervi, 5. Via Quaderni, 6. Loc. Darina, Loc. Campazzo, Via Martiri delle Foibe, 7. Via San Giorgio - Stato di progetto -	1:1.000 / 1:2.000
Progettista	Tavola
Arch. Annalisa Scaramuzzi	<b>02</b>
Redazione	
Uff. Tecnico - Sett. Lavori Pubblici	
Codice CUP: C17H22000400004	