



INDIVIDUAZIONE SU CARTA TECNICA REGIONALE\_1:5.000

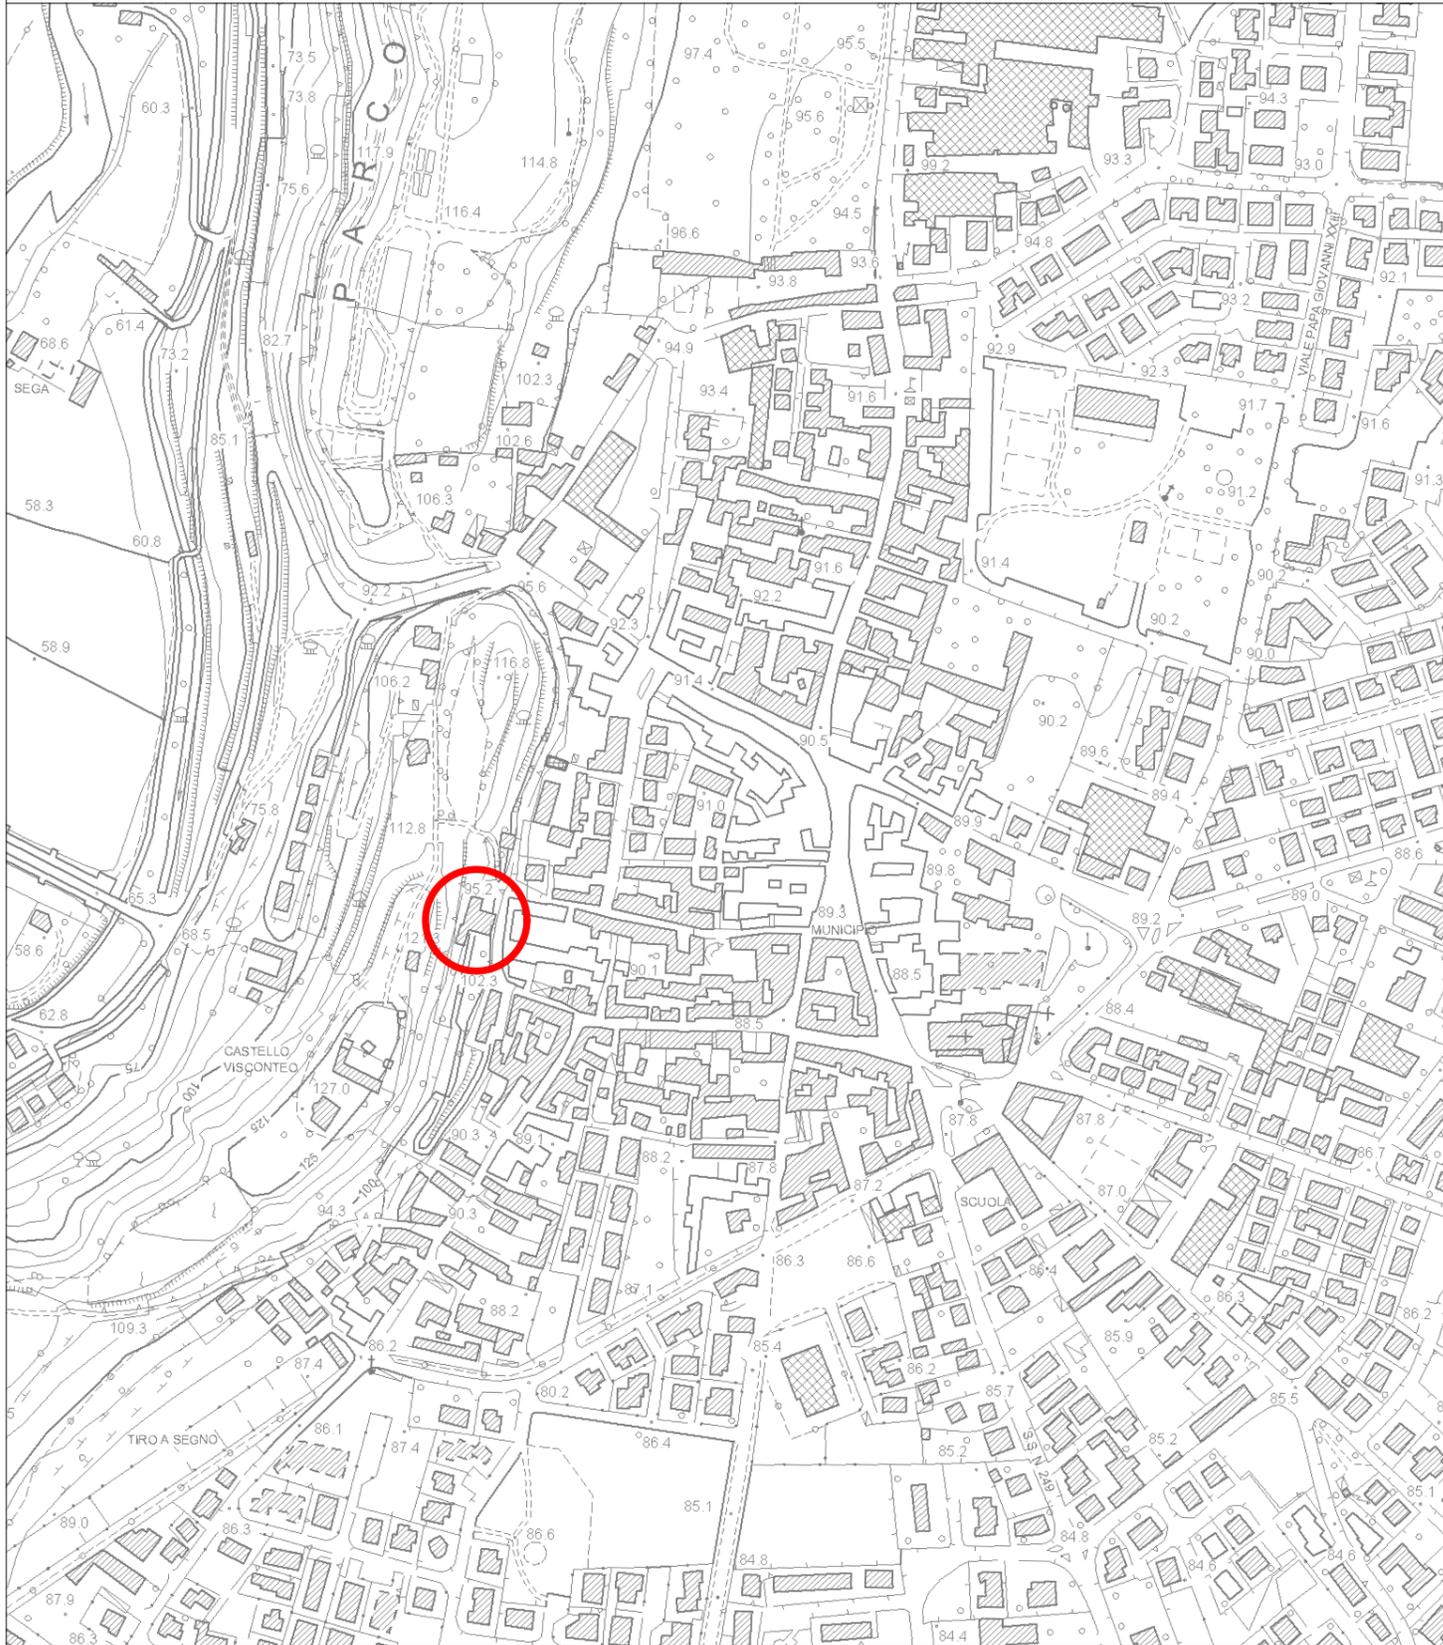

INDIVIDUAZIONE SU ORTOFOTO\_1:1000

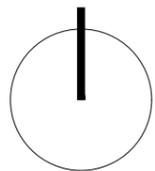

## COMUNE DI VALEGGIO SUL MINCIO - PROVINCIA DI VERONA

COMMITTENTE  
COMUNE DI VALEGGIO SUL MINCIO

PROGETTO DEFINITIVO:  
RESTAURO DELLE STRUTTURE E DEL MANTO DELLA  
COPERTURA DI VILLA ZAMBONI

OGGETTO  
INQUADRAMENTO TERRITORIALE

REDAZIONE DELLA TAVOLA:  
Ing. Gabriele Sacco, Ing. Valentina Cinieri  
APPROVATO DA:  
Ing. Valentina Cinieri

TAVOLA  
01

SCALA  
1:5.000