

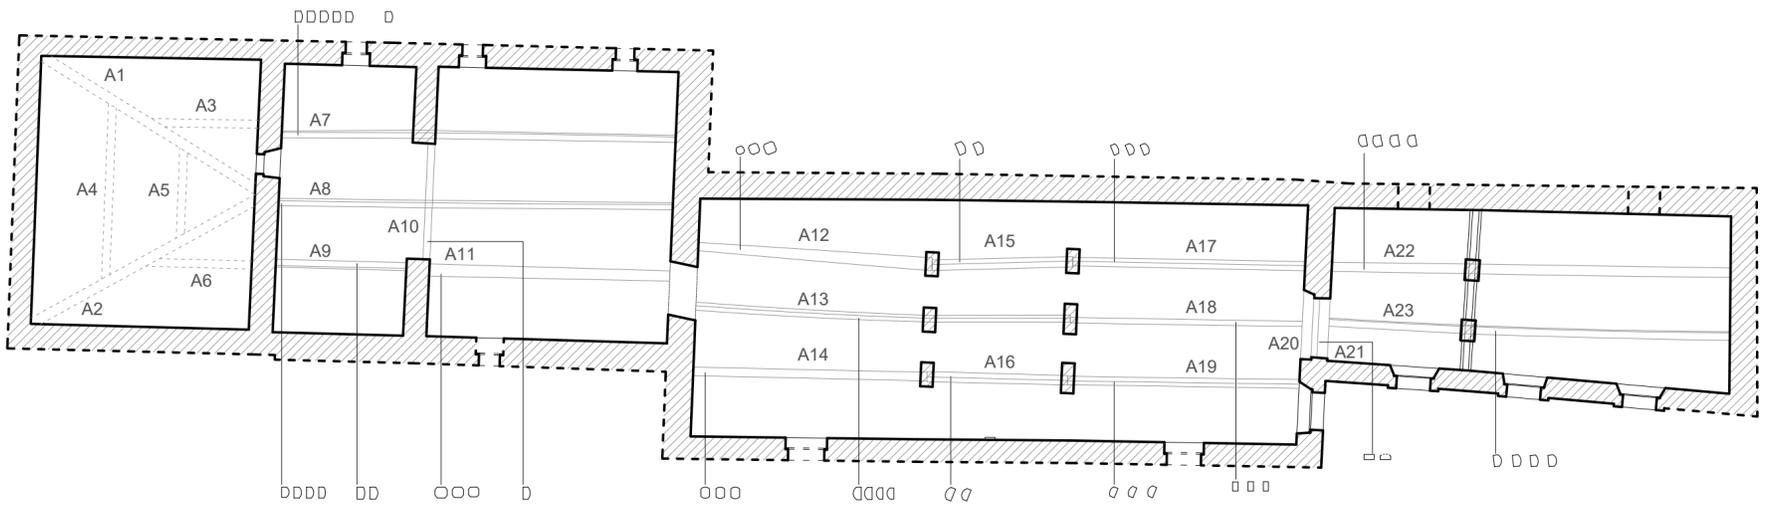


COPERTURA ALTA

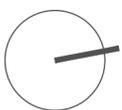

COPERTURA BASSA E SOLAI

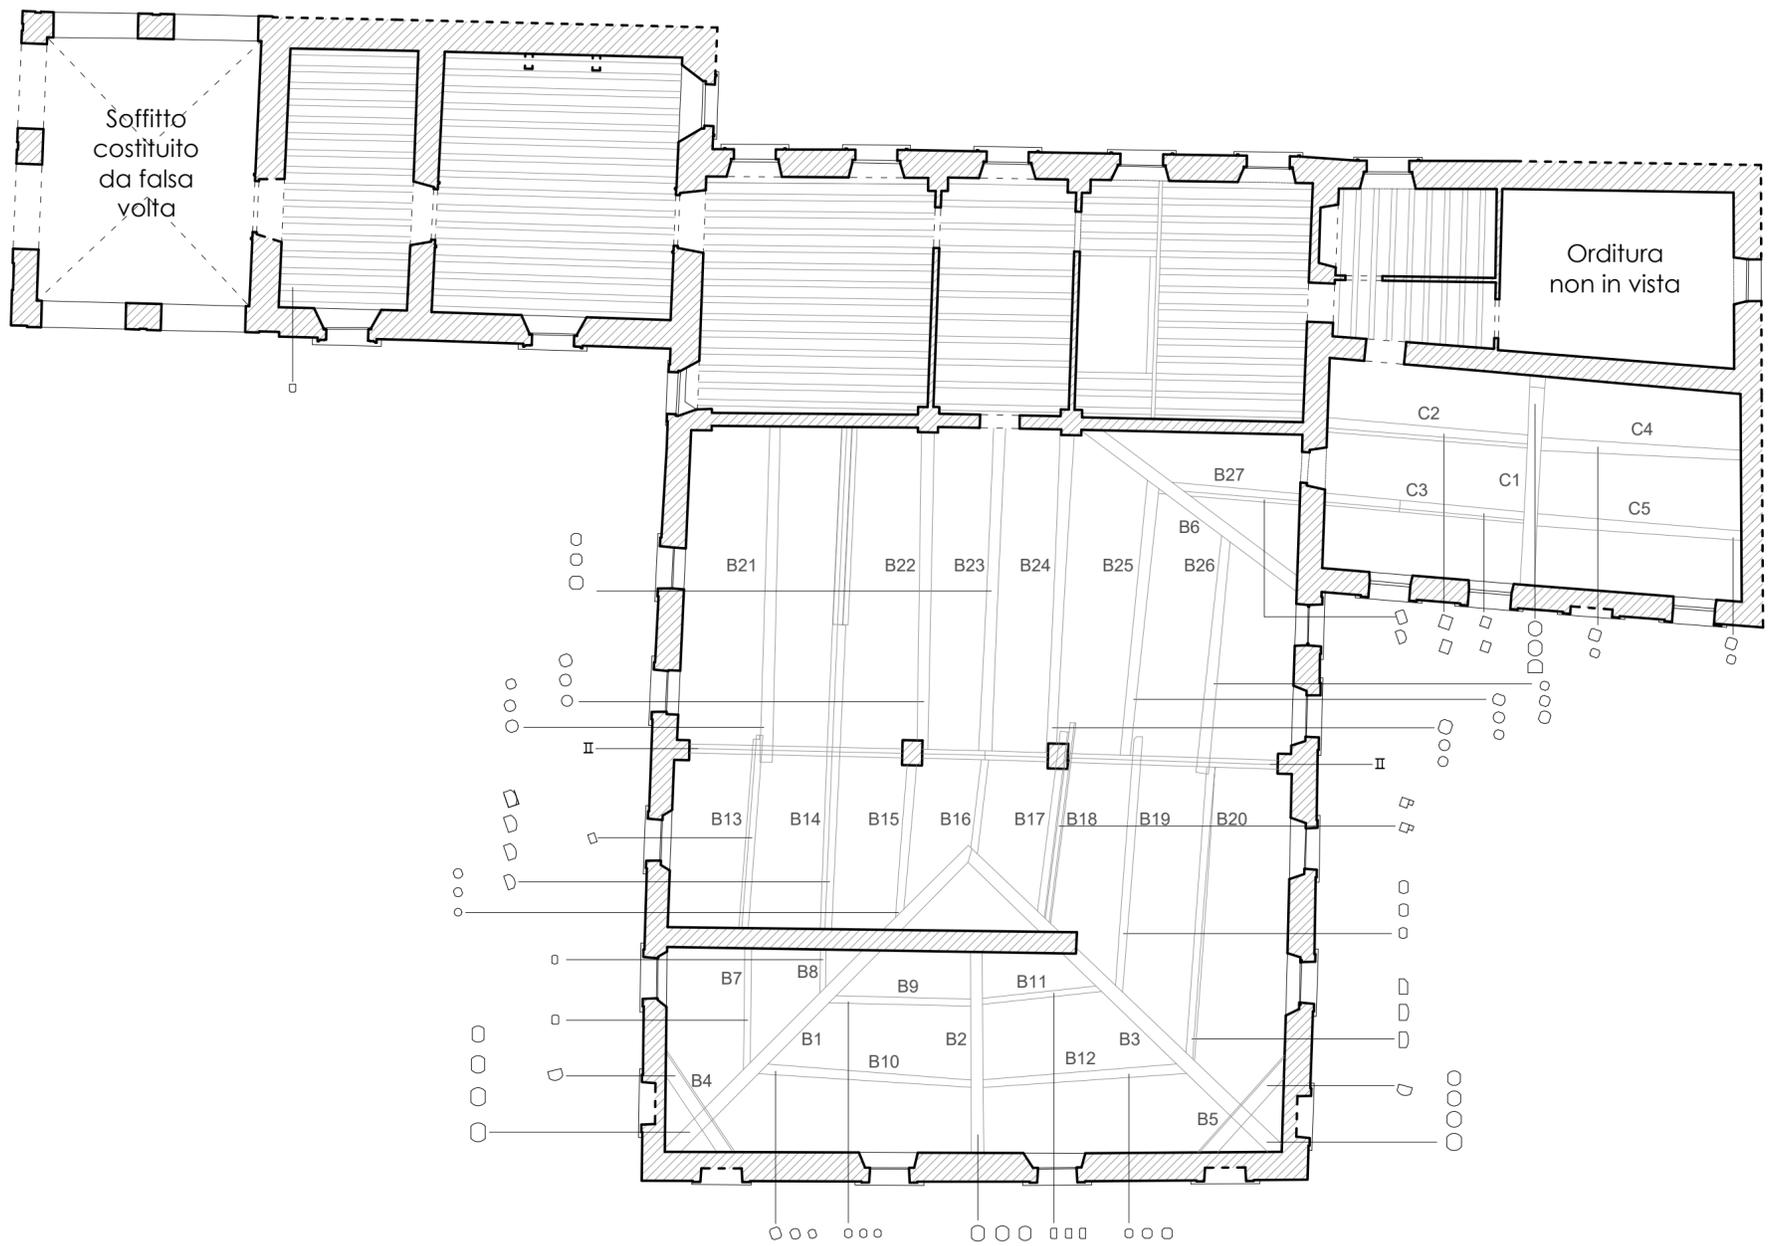

COMUNE DI VALEGGIO SUL MINCIO - PROVINCIA DI VERONA

COMMITTENTE
COMUNE DI VALEGGIO SUL MINCIO

PROGETTO DEFINITIVO:
RESTAURO DELLE STRUTTURE E DEL MANTO DELLA
COPERTURA DI VILLA ZAMBONI

OGGETTO
STATO DI FATTO: ORDITURE E SEZIONI
REDAZIONE DELLA TAVOLA:
Ing. Gabriele Sacco, Ing. Valentina Cinieri
APPROVATO DA:
Ing. Valentina Cinieri

TAVOLA
03

SCALA

1:100