





SCHEMA DELLE FALDE

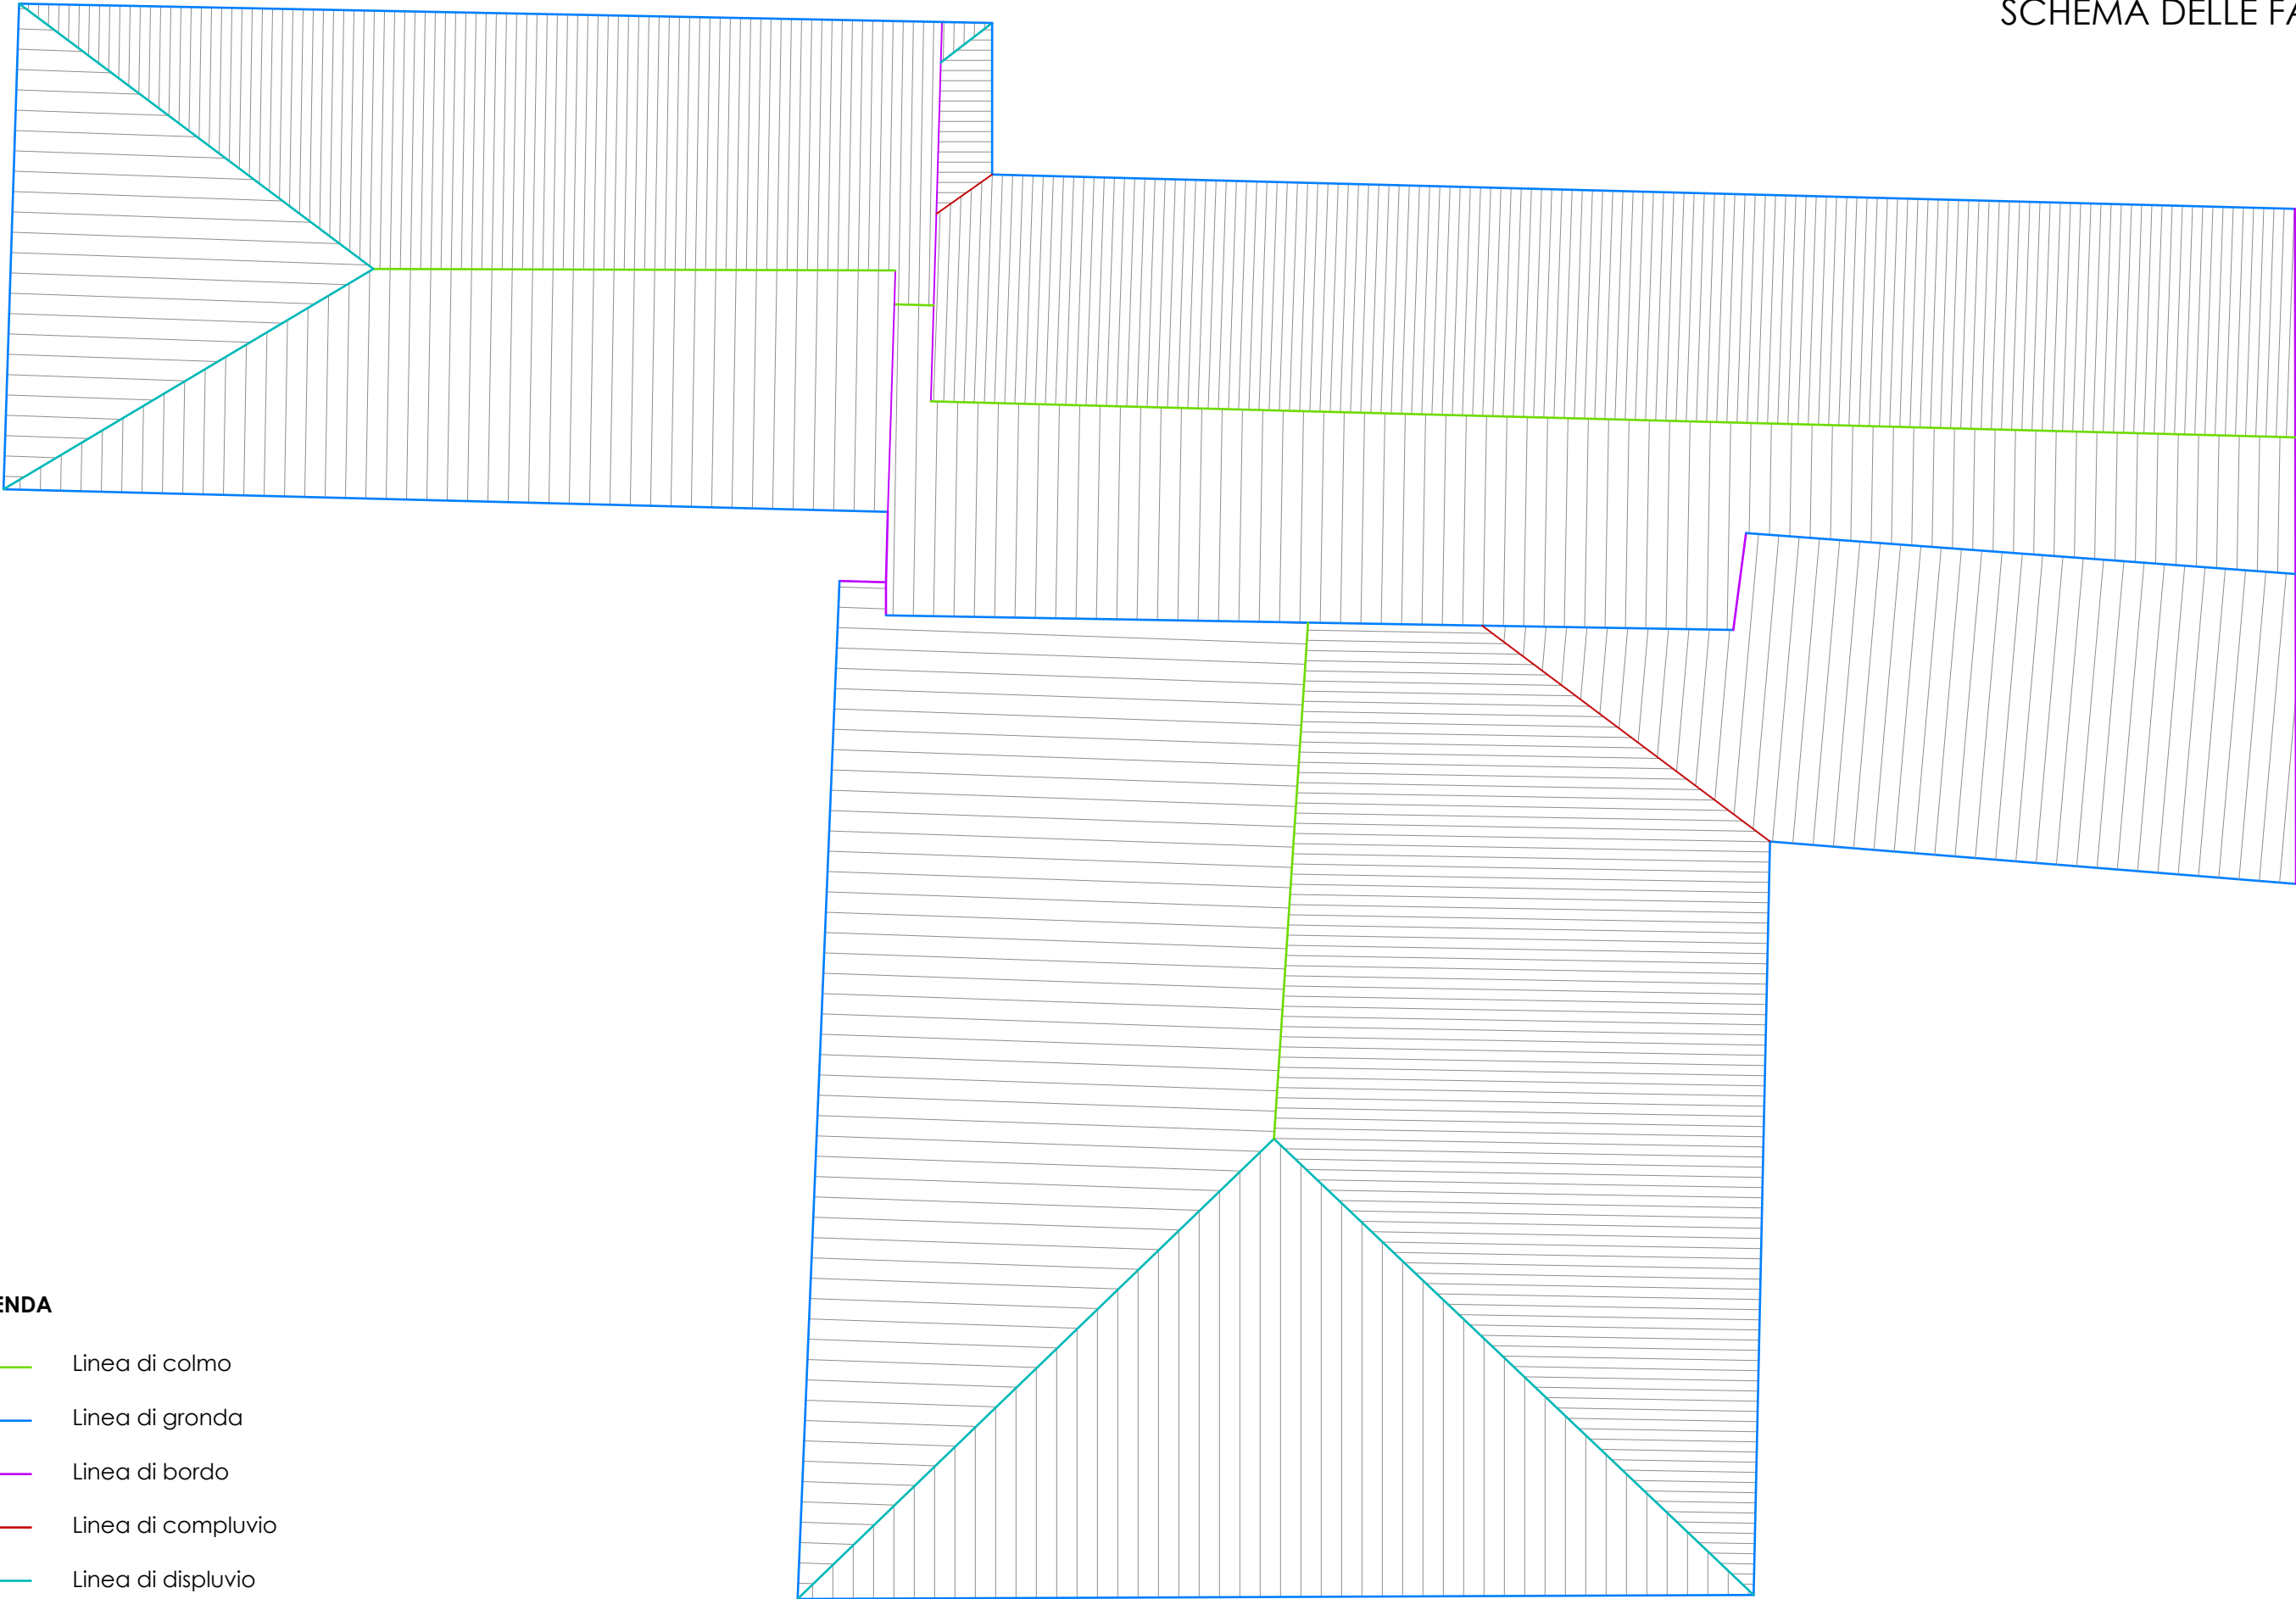

- LEGENDA**
- Linea di colmo
 - Linea di gronda
 - Linea di bordo
 - Linea di compluvio
 - Linea di displuvio

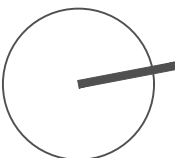

COMUNE DI VALEGGIO SUL MINCIO - PROVINCIA DI VERONA

COMMITTENTE
COMUNE DI VALEGGIO SUL MINCIO

PROGETTO DEFINITIVO:
RESTAURO DELLE STRUTTURE E DEL MANTO DELLA
COPERTURA DI VILLA ZAMBONI

OGGETTO
ORTOFOTO COPERTURA E SCHEMA FALDE
REDAZIONE DELLA TAVOLA:
Ing. Gabriele Sacco, Ing. Valentina Cinieri
APPROVATO DA:
Ing. Valentina Cinieri

TAVOLA
05

SCALA

1:100