STATO DI PROGETTO

PLANIMETRIA scala 1:1000

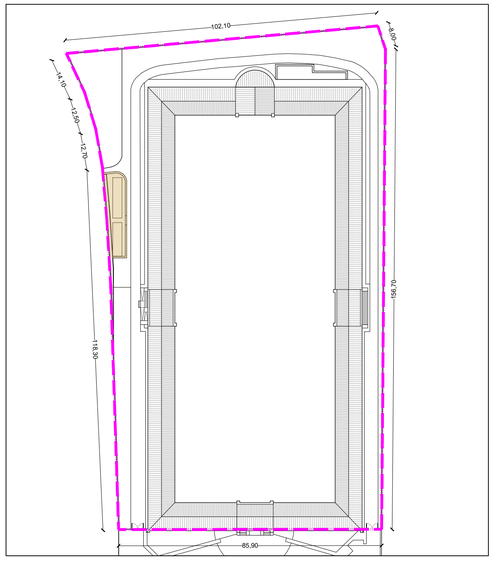

Perimetro della recinzione cimiteriale (art. 61 DPR 285/90)

Area di progetto - campo inconsunti

PLANIMETRIA scala 1:200

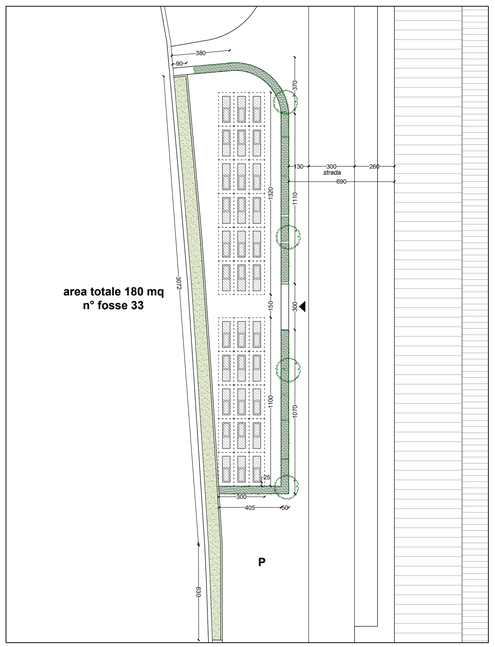

SCHEMI GRAFICI CAMPI COMUNI DI INUMAZIONE

Scala 1:100 *Scala 1:50*

INQUADRAMENTO AEROFOTOGRAMMETRICO

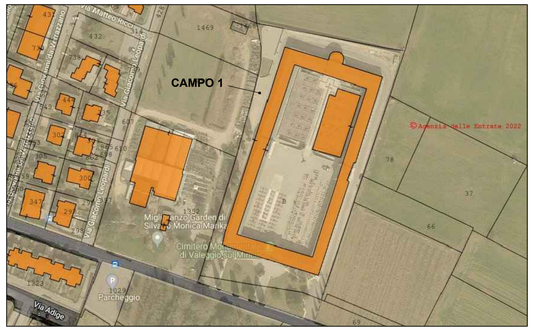

VISTA AEREA (estratta da Google Maps)

VISTA AEREA RAVVICINATA (estratta da Google Maps)

Perimetro area cimiteriale

Campo di inumazione per indecomposti previsto

RIFERIMENTI AL PIANO CIMITERIALE

ESTRATTO ALLEGATO 1: "MODIFICA, A SEGUITO DELLE POLITICHE ATTUATIVE ADOTTATE, ALLA TAVOLA B2-01 DEL PIANO CIMITERIALE"

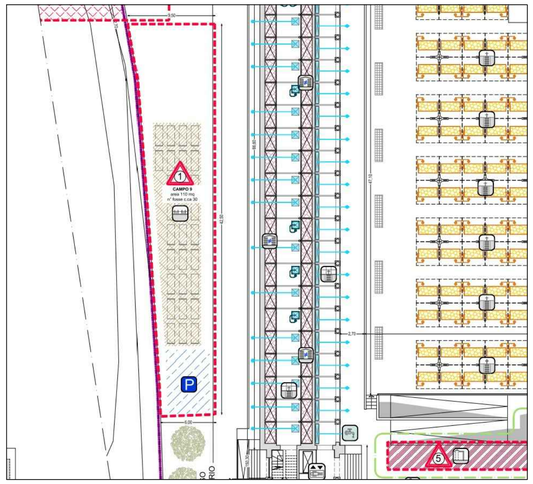

ESTRATTO ALLEGATO 2: "ELABORATO DI MAGGIOR DETTAGLIO DELLE AZIONI DI MODIFICA ATTUATIVE ADOTTATE C/O CIMITERO DEL CAPOLUOGO

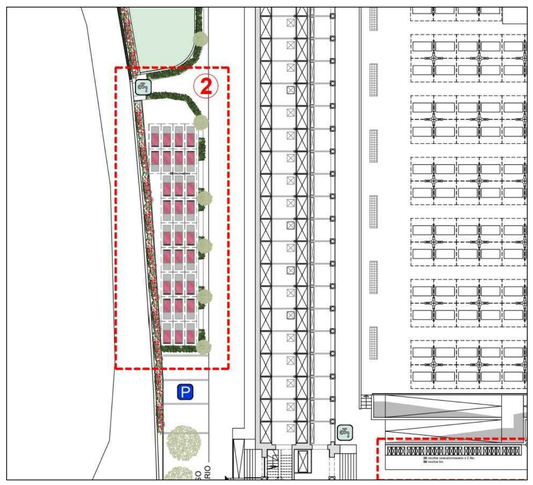

LEGENDA:

Perimetrazione delle aree e delle attrezzature oggetto di iniziativa di P.P.A. del Piano Cimiteriale; ovvero programmi attuativi da calendarizzare a discrezione dell'Amministrazione.

Programmazione e attuazione di campagne di estumulazione ed esumazione dei depositi scaduti sul piano contrattuale o di Regolamento cimiteriale. Individuazione e sistemazione di aree e depositi da destinarsi ai resti mortali, non diversamente collocati, provenienti dalle succitate campagne.

Campo di inumazione per indecomposti: zona interessata da fosse per inumazioni riservate a salme indecomposte (provenienti, a seguito di estumulazioni, da altri sistemi di sepoltura) con il fine di completarne il processo di mineralizzazione.

Parcheggi (art. 56 DPR 285/90) e viabilità

LEGENDA:

Politiche di modificazione delle destinazioni di Piano Cimiteriale in materia di sepoltura di resti mortali. La presente area, così disposta, potrà contenere c.ca 30 inumazioni di resti mortali inconsunti (il periodo di permanenza è stabilito in anni 5). Questa politica comporta la riqualificazione di un'area oggi deputata a parcheggio interno.

Punti di approvigionamento idrico (art.60 DPR 285/90)

INQUADRAMENTO FOTOGRAFICO

Comune di Valeggio sul Mincio
Città d'Arte

Intervento Progetto ampliamento cimitero capoluogo - campo degli inconsunti *Progetto di fattibilità tecnico-economica*	Revisione 12 - 2022
Oggetto del disegno Inquadramento Generale e progetto Campo Inconsunti nord-ovest	Tavola 01
Redazione Ufficio Tecnico - Settore Lavori Pubblici	
CUP:C12E22000340004	