PROVINCIA DI VERONA

COMUNE DI VALEGGIO SUL MINCIO

IL RESPONSABILE DEL PROCEDIMENTO Geom. Ennio Turci	Progetto per lavori di RIQUALIFICAZIONE DI PIAZZA DELLA REPUBBLICA
	PROGETTO DEFINITIVO-ESECUTIVO
IL PROGETTISTA Arch. Stefano Tabarelli	ELABORATO TAV. 1 — VARIANTE
	DATA EMISSIONE Mar. 2023 — SCALA 1:200 — Riferimenti CUP: C17H199110004 CIG: 9123471E6E
	TAVOLA GRAFICA ALLEGATA ALLA RELAZIONE DI PERIZIA SUPPLETIVA E DI VARIANTE DESCRIZIONE DELLA MODIFICA

IL PRESENTE DOCUMENTO NON POTRA' ESSERE COPIATO, RIPRODOTTO O ALTRIMENTI PUBBLICATO, IN TUTTO O IN PARTE, SENZA IL PRECISO CONSENSO DELL'AUTORE. OGNI UTILIZZO NON AUTORIZZATO SARA' PERSEGUITO A NORMA DI LEGGE.

PIAZZA DELLA REPUBBLICA

PLANIMETRIA GENERALE 1 : 200

LE AREE TRATTEGGIATE DELIMITANO LE PAVIMENTAZIONI SOGGETTE AD INTERVENTO DI VARIANTE CHE COMPRENDE FRESATURA, ASFALTATURA, SEGNALETICA ORIZZONTALE

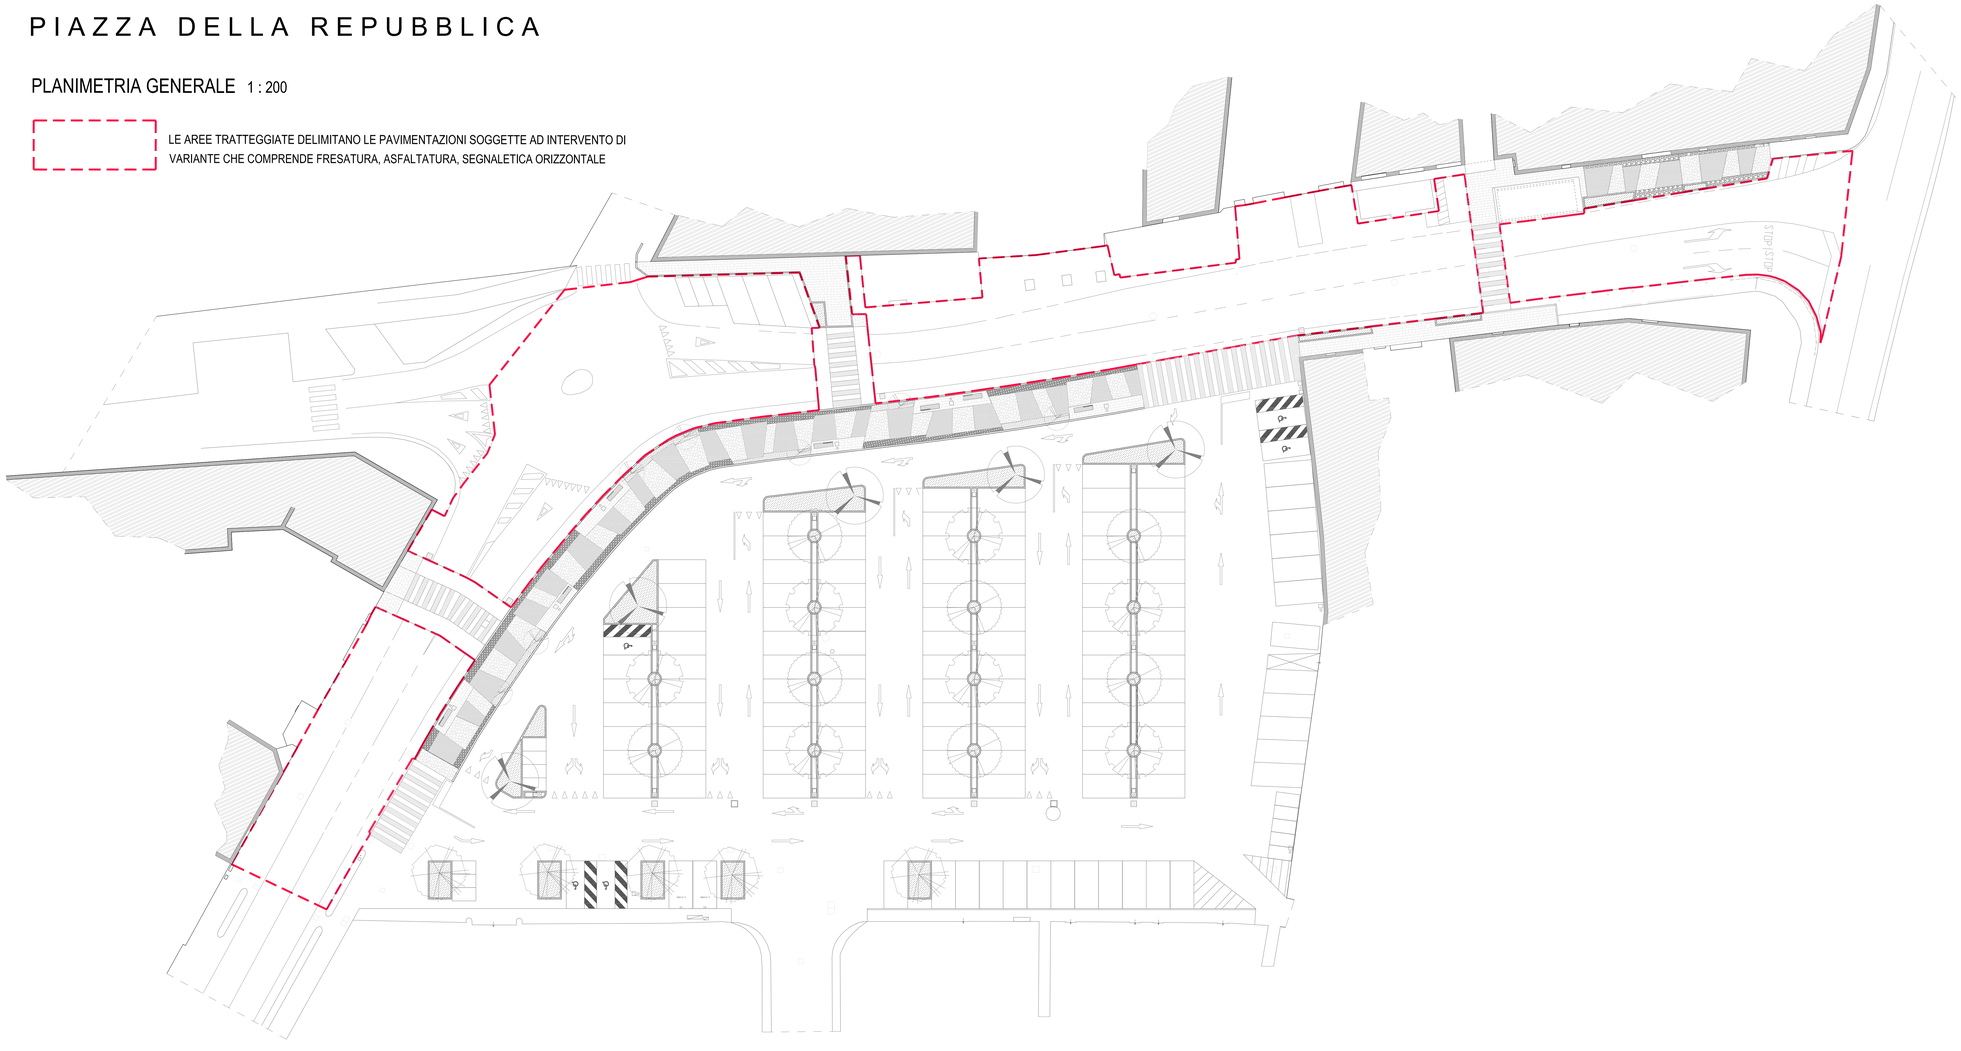

Fotogrammetria STATO ORIGINALE

PROGETTO DEFINITIVO - ESECUTIVO

Render STATO DI PROGETTO