





ESTRATTO C.T.R. scala 1:10.000




ESTRATTO ORTOFOTOPIANO scala 1:5.000

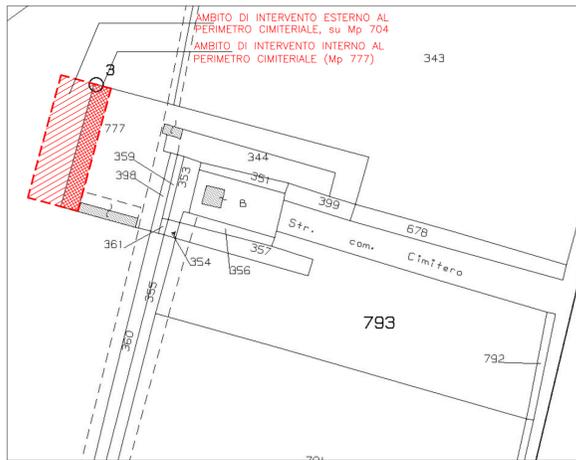


ESTRATTO MAPPA scala 1:1.000
 Comune di Valeggio sul Mincio (VR), FG. 1 Mp 777 (interno a perimetro cimiteriale)
 Fig. 1 Mp 704 (proprietà privata oggetto di ESPROPRIO PER PUBBLICA UTILITÀ e frazionamento)
 Fig. 1 Mp 793 (proprietà privata oggetto di ESPROPRIO PER PUBBLICA UTILITÀ e frazionamento)

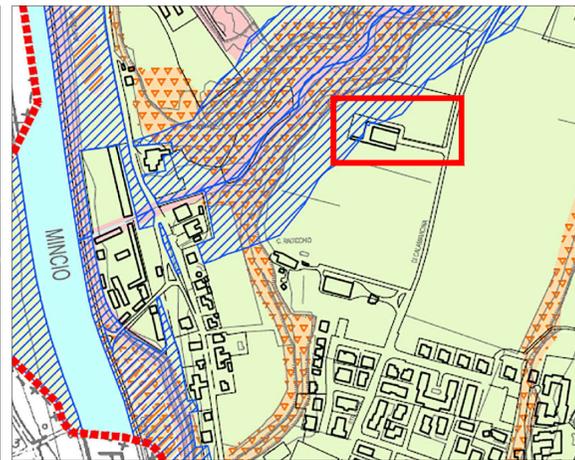

ESTRATTO P.A.T. - Carta delle fragilità scala 1:5.000
 - Penalità ai fini edificatori: area idonea (Art. 2.24)
 - Altre componenti: corso d'acqua (Art. 2.23)

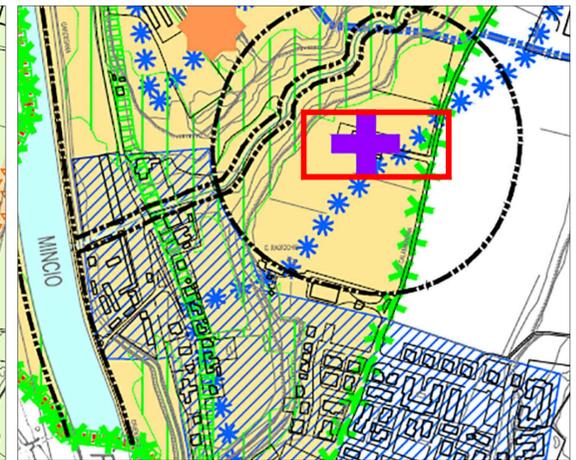

ESTRATTO P.A.T. - Carta dei Vincoli scala 1:5.000
 - Vincoli: vincolo paesaggistico D.Lgs 42/2004 - corsi d'acqua (Art. 2.1)
 - Vincoli: vincolo paesaggistico - D.Lgs 42/2004 - Area di notevole interesse pubblico (Art. 136) (Art. 2.1)
 - Pianificazione di livello superiore: Ambito del parco e della Riserva Naturale (art. 33 N.d.A del PTRC vigente)

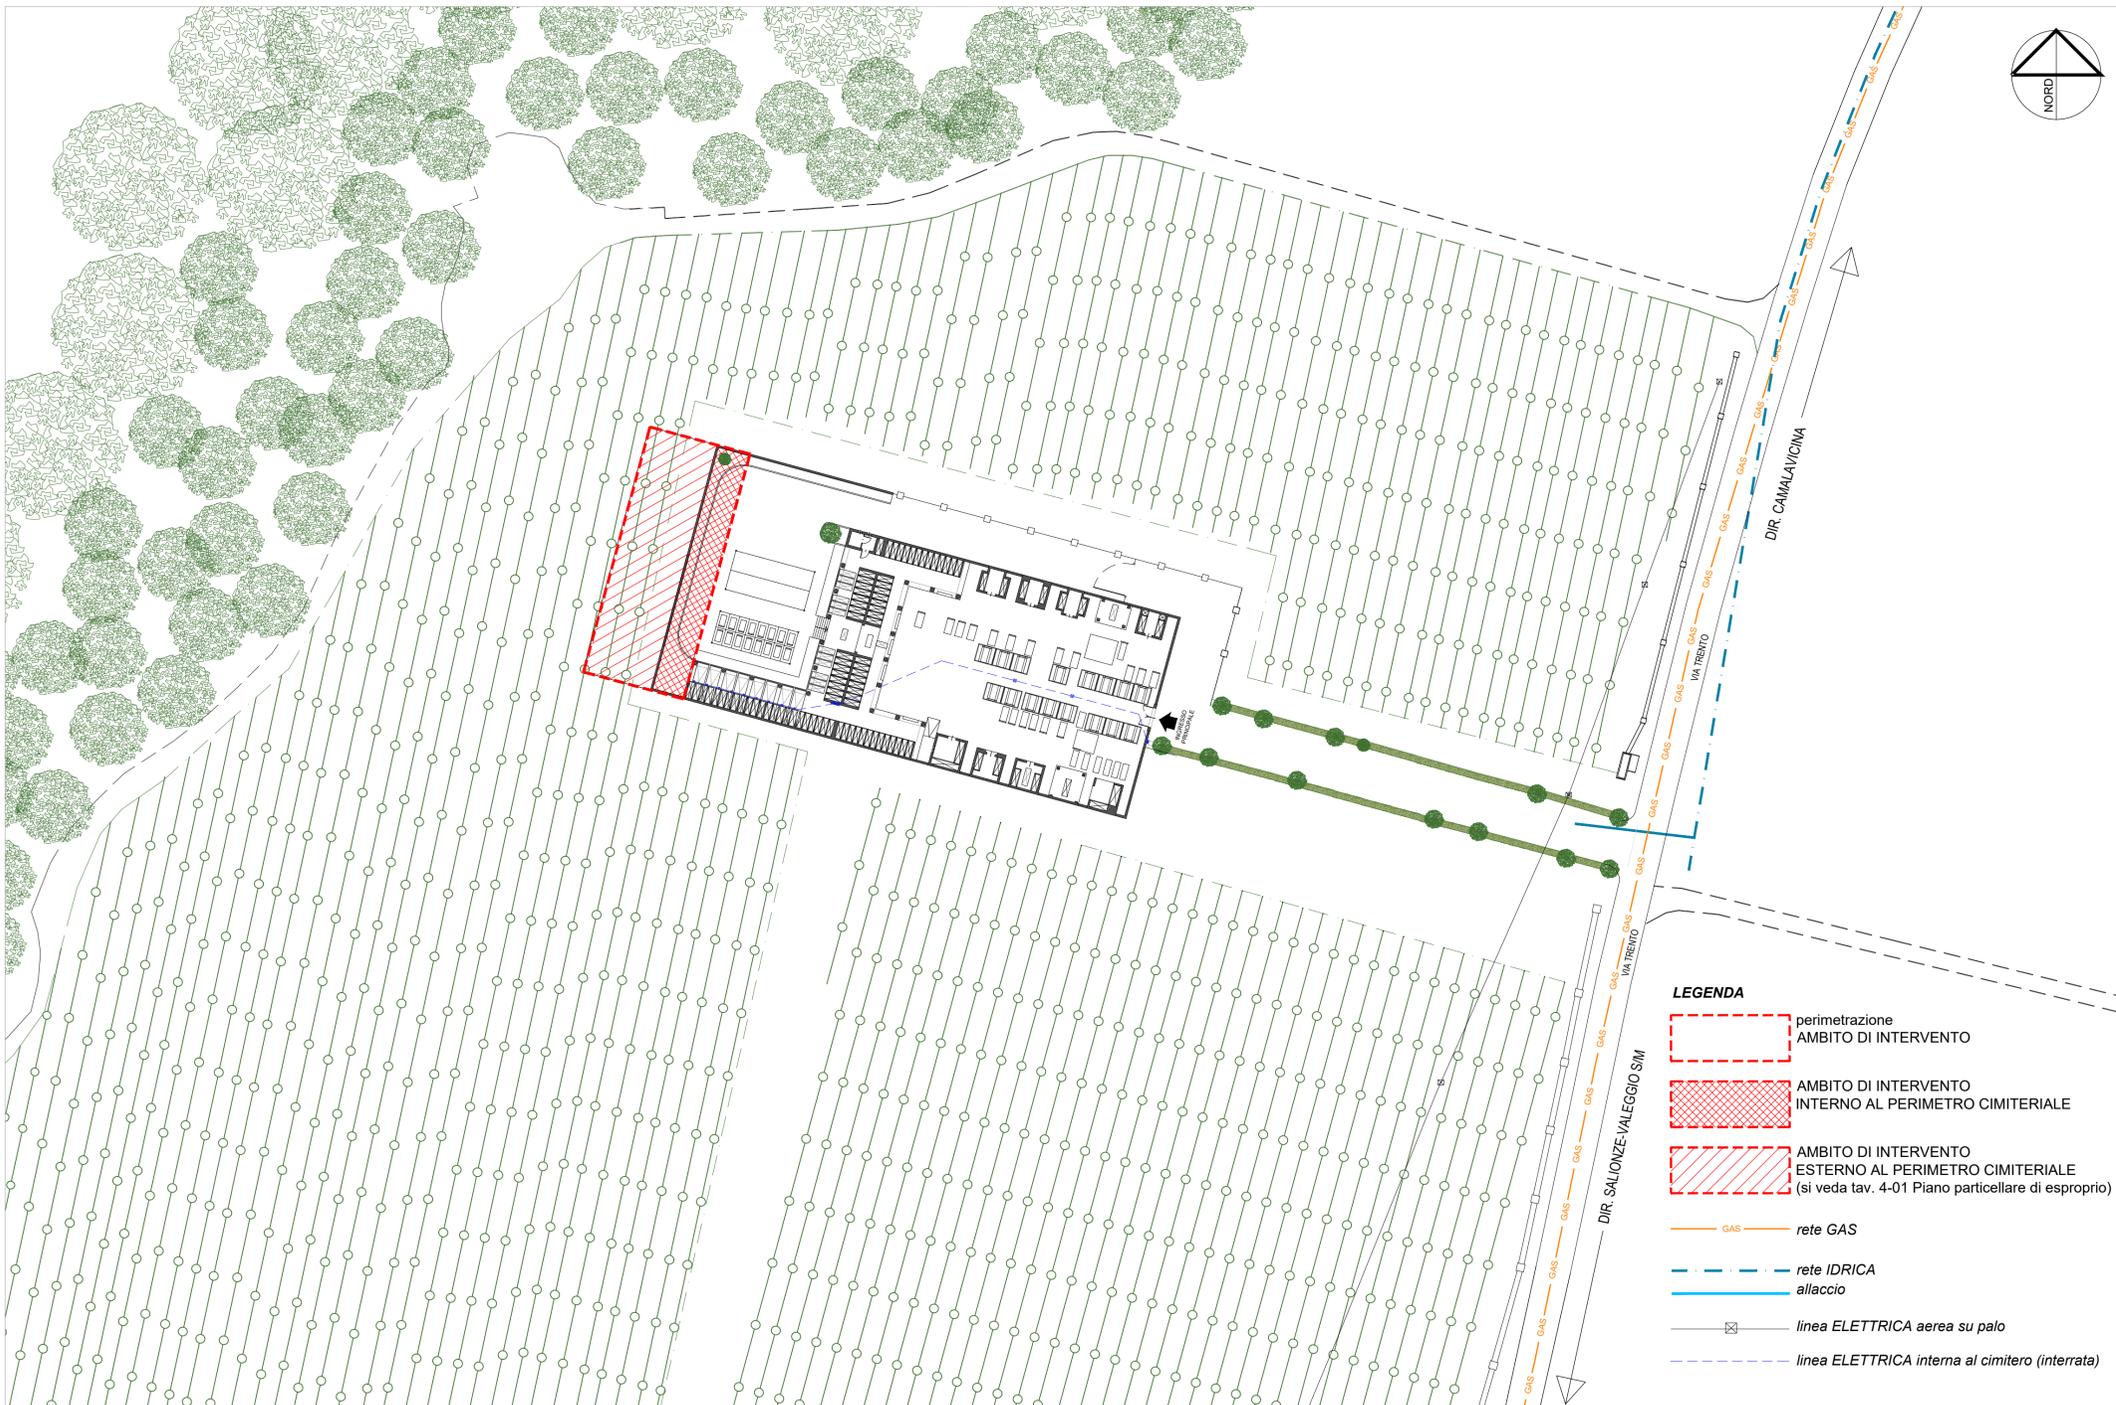

PLANIMETRIA GENERALE CON INDIVIDUAZIONE DELL'AMBITO DI INTERVENTO scala 1:500

- LEGENDA**
- perimetrazione AMBITO DI INTERVENTO
 - AMBITO DI INTERVENTO INTERNO AL PERIMETRO CIMITERIALE
 - AMBITO DI INTERVENTO ESTERNO AL PERIMETRO CIMITERIALE (si veda tav. 4-01 Piano particolare di esproprio)
 - rete GAS
 - rete IDRICA
 - allaccio
 - linea ELETTRICA aerea su palo
 - linea ELETTRICA interna al cimitero (interrata)

PRIMO STRALCIO

data: 28/06/2021 **REV.2** Il presente PROGETTO DEFINITIVO in REV.2 recepisce le indicazioni della Stazione Appaltante inerenti la gestione economica del progetto. I presenti elaborati in REV.2 ANNULLANO E SOSTITUISCONO INTEGRALMENTE i precedenti elaborati in REV.1 già trasmessi alla Stazione Appaltante per l'avvio del processo abitativo

PROGETTISTA GENERALE DELL'OPERA: ARCH.URB. GIOVANNI ZANDONELLA MAIUCCO OA MN N°226 studio di architettura & urbanistica piazza vittorio emanuele, 5/1 - 46040 monzambano mn tel/fax 0376 809455

ASSISTENTE DI COMMESSA E PARTECIPAZIONE PROGETTUALE: Arch. Daniele Spazzini (O.A. MN N°878/a)
 COLLABORAZIONE PROGETTUALE: Arch. Franco Zappaterra (O.A. MN N°394)

Lo Studio Zandonella Maiucco ha sviluppato il sistema di Gestione per la Qualità in conformità alla norma UNI EN ISO 9001:2015. E' stato verificato da Dasa-Register e trovato conforme allo standard; lo Studio Zandonella Maiucco è certificato con num. IQ-0509-01.
 "L'introduzione del Sistema di Gestione per la Qualità è una decisione strategica dello Studio Zandonella Maiucco che trova riscontro nell'autonoma convinzione che una politica per la Qualità rappresenta, soprattutto nel mondo della progettazione edile ed infrastrutturale, un vantaggio strategico per il miglioramento dei propri processi e dei servizi erogati verso tutte le parti coinvolte." (tratto da: Politica della Qualità)

PROGETTAZIONE DEFINITIVA

Il presente Progetto Edilizio si compone di documenti prevalentemente grafici e documenti tabulari e dattiloscritti, così come da "elenco dei documenti di progetto". Le serie di progetto sono indicate con lettera maiuscola. Ogni duplicazione o utilizzo diverso da quello previsto deve essere preventivamente autorizzato dal progettista che verificherà la rispondenza degli elaborati alle esigenze del fruitore. Il titolare dei presenti elaborati si esprime pertanto su ogni responsabilità per l'uso improprio dei presenti disegni riservandosi di agire a vie legali nel caso di violazione dei diritti d'autore. (Legge 633/1941 e C.C. Art. 2575-2593)

comune di valeggio s/m provincia di verona

AMM.NE COM. VALEGGIO S/M C.F.: 00346630239 sede in Piazza Carlo Alberto n.48
 P.IVA: 00346630239 37067, Comune di Valeggio sul Mincio (VR)

PROGETTO DI AMPLIAMENTO CIMITERO DI SALIONZE FINALIZZATO ALLA COSTRUZIONE DI NUOVI DEPOSITI CIMITERIALI

02/2020
 progettato da Arch. Daniele Spazzini
 controllato da C.Z.M.
 data emissione del documento 28/06/2021

elenco delle serie di cui si compone il progetto
 ELABORATI DI CARATTERE GENERALE PROGETTAZIONE ARCHITETTONICA
 PROGETTAZIONE STRUTTURALE PROGETTAZIONE IMPIANTISTICA

serie e numero tavola 3 02

LABORATORI DI CARATTERE GENERALE
INQUADRAMENTO TERRITORIALE E NORMATIVO: planimetria generale del cimitero di Salionze (scala 1:500), con individuazione dell'ambito di intervento e CENSIMENTO DELLE INTERFERENZE