


CALCOLO INDENNITÀ DI ESPROPRIO

N° D'ORDINE	NOMINATIVO							DATI CATASTALI					VALORE AGRICOLO MEDIO Euro/ha (VM) - VERONA 2019	SUPERFICIE DA ESPROPRIARE (ESPROPRIO PERMANENTE)	INDENNITÀ UNITARIA Euro/mq	INDENNITÀ DI ESPROPRIO	COEFFICIENTE DI MAGGIORAZIONE PER CESSIONE VOLONTARIA (50%)	INDENNITÀ CESSIONE VOLONTARIA	SUP. DA OCCUPARE (ESPROPRIO TEMPORANEO PER CANTIERE)	INDENNITÀ DI OCCUPAZIONE MENSILE (I/12)*1/12	NUMERO MESI DI OCCUPAZIONE	INDENNITÀ DI OCCUPAZIONE TOTALE	INDENNITÀ TOTALE SENZA CESSIONE VOLONTARIA	INDENNITÀ TOTALE CON CESSIONE VOLONTARIA		
	COGNOME E NOME	CODICE FISCALE	TITOLO	QUOTA DI DIRITTO	COMUNE CATASTALE	FOGLIO	PARTICELLA	REDDITO	QUALITÀ	CLASSE	SUP. TOTALE PARTICELLA															
01	BUSACCHI FLAVIO	BSC FLV 69H07 G489Z	PROPRIETÀ	1/1	L567	1	704	-	U	€ 339,59	€ 215,70	FRUTTETO IRRIGUO	2	21418,00	€ 109.250,00	774,00	€ 10,93	€ 8.455,95	1,5	€ 12.683,93	0,00	€ -	0	€ -	€ 8.455,95	€ 12.683,93
totale indennizzi																						€ 8.455,95	€ 12.683,93			

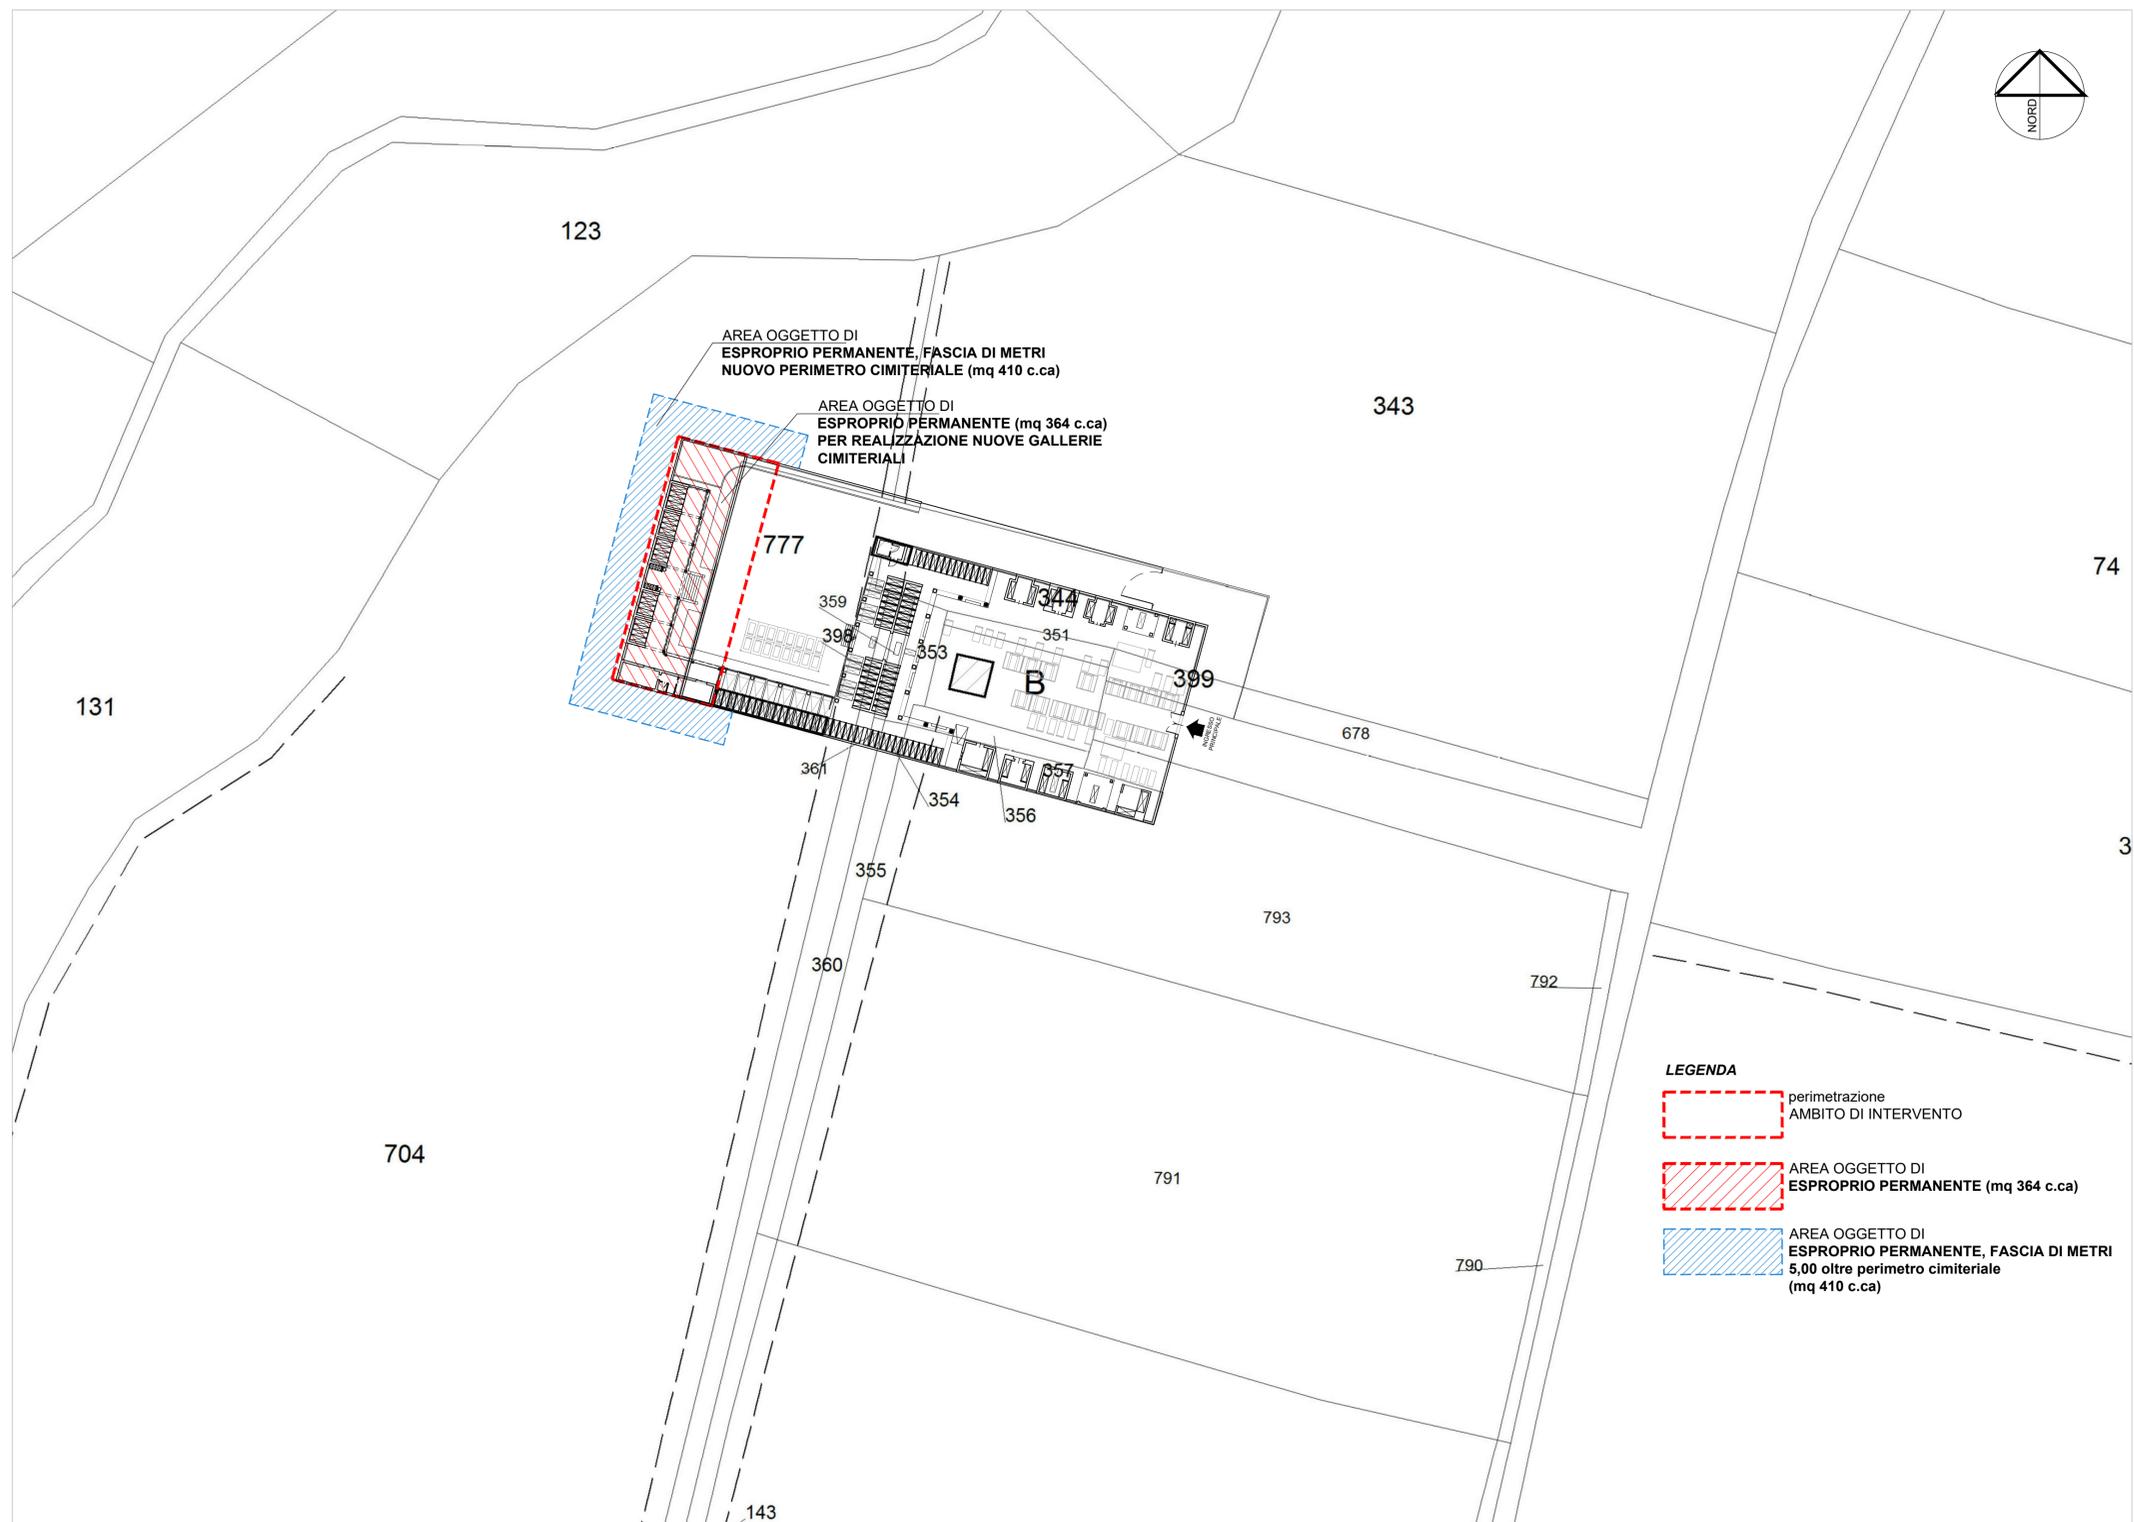

PLANIMETRIA GENERALE CON INDIVIDUAZIONE DELL'AMBITO DI INTERVENTO E DELLE AREE OGGETTO DI ESPROPRIO scala 1:500

agenzia entrate
Direzione Provinciale di Verona
Ufficio Provinciale - Territorio
Servizi Catastali

Visura per immobile
Situazione degli atti informatizzati al 13/07/2020

Data: 13/07/2020 - Ora: 09:37:23 Fine
Visura n.: T36771 Page: 1

Dati della richiesta Comune di VALEGGIO SUL MINCIO (Codice: L567)
Provincia di VERONA
Foglio: 1 Particella: 704

Catasto Terreni

N	DATI IDENTIFICATIVI			DATI CLASSAMENTO				DATI DERIVANTI DA		
	Foglio	Particella	Sub. Prez.	Qualità Classe	Superficie(m²)	Deduz.	Reddito	Domestico	Agro	
1	1	704	-	FRUTT. IRRIG.	2	14	18	Euro 339,59 L. 487,845	Euro 215,70 L. 473,465	FRAZIONAMENTO del 29/04/1999 in atti dal 30/04/1999 ex. 23473/1999

INTESTATO

N. 1 BUSACCHI Flavio nato a PESCHIERA DEL GARDA il 07/06/1969
 DATI DERIVANTI DA 1 STRUMENTO AT FO PUBBLICO del 23/04/2020 Nota presentata con Modello Unico in atti dal 07/05/2020 Repertorio n.: 4337 Regime: FEDERICKI PAOLO ANGELO Sade: VALLEGGIO SUL MINCIO/3 Regime: Sade: PERMUTA ex. 9572/3/2020

Unità immobiliari n. 1 Tributi erariali: Euro 0,00

Visura telematica
* Codice Fiscale Validato in Anagrafe Tributaria

agenzia entrate
Direzione Provinciale di Verona
Ufficio Provinciale - Territorio
Servizi Catastali

Visura per immobile
Situazione degli atti informatizzati al 23/11/2020

Data: 23/11/2020 - Ora: 09:39:23 Fine
Visura n.: T37965 Page: 1

Dati della richiesta Comune di VALEGGIO SUL MINCIO (Codice: L567)
Provincia di VERONA
Foglio: 1 Particella: 793

Catasto Terreni

N	DATI IDENTIFICATIVI			DATI CLASSAMENTO				DATI DERIVANTI DA		
	Foglio	Particella	Sub. Prez.	Qualità Classe	Superficie(m²)	Deduz.	Reddito	Domestico	Agro	
1	1	793	-	VIGNETO	2	28	47	Euro 28,97	Euro 19,85	Tabella di vertenza del 07/05/2007 protocollo n. 13002/1000 in atti dal 07/05/2007 ex. 23335/2007

INTESTATO

N. 1 BUSACCHI Flavio nato a PESCHIERA DEL GARDA il 07/06/1969
 DATI DERIVANTI DA 1 STRUMENTO AT FO PUBBLICO del 23/04/2020 Nota presentata con Modello Unico in atti dal 07/05/2020 Repertorio n.: 4337 Regime: FEDERICKI PAOLO ANGELO Sade: VALLEGGIO SUL MINCIO/3 Regime: Sade: DIVISIONE ex. 9625/1/2020

Unità immobiliari n. 1 Tributi erariali: Euro 0,00

Visura telematica
* Codice Fiscale Validato in Anagrafe Tributaria

PRIMO STRALCIO

data:	28/06/2021	REV.2	Il presente PROGETTO DEFINITIVO in REV.2 recepisce le indicazioni della Stazione Appaltante inerenti la gestione economica del progetto. I presenti elaborati in REV.2 ANNULLANO E SOSTITUISCONO INTEGRALMENTE i precedenti elaborati in REV.1 già trasmessi alla Stazione Appaltante per l'avvio del processo abilitativo
-------	-------------------	--------------	---

PROGETTISTA GENERALE DELL'OPERA: ARCH. URB. GIOVANNI ZANDONELLA MALIUCCO OA MN N°226
studio di architettura & urbanistica piazza vittorio emanuele, 5/1 - 46040 monzambano mn tel/fax 0376 809455

ASSISTENTE DI COMMESSA E PARTECIPAZIONE PROGETTUALE: Arch. Daniele Spazzini (O.A. MN N°878/a)

COLLABORAZIONE PROGETTUALE: Arch. Franco Zappaterra (O.A. MN N°394)

Lo Studio Zandonella Maliucco ha sviluppato il sistema di Gestione per la Qualità in conformità alla norma UNI EN ISO 9001:2015. E' stato verificato da Dasa-Register e trovato conforme allo standard. Lo Studio Zandonella Maliucco è certificato con num. IQ-0509-01.
 * L'introduzione del Sistema di Gestione per la Qualità è una decisione strategica dello Studio Zandonella Maliucco che trova riscontro nell'autonoma convinzione che una politica per la Qualità rappresenta, soprattutto nel mondo della progettazione edilizia ed infrastrutturale, un vantaggio strategico per il miglioramento dei propri processi e dei servizi erogati verso tutte le parti coinvolte. (tratto da: Politica della Qualità)

PROGETTAZIONE DEFINITIVA

Il presente Progetto Edilizio si compone di documenti prevalentemente grafici e documenti tabulati e dattiloscritti, così come da "elenco dei documenti di progetto". Le serie di progetto sono indicate con lettera maiuscola. Ogni duplicazione o utilizzo diverso da quello previsto deve essere preventivamente autorizzato dal progettista che verificherà la rispondenza degli elaborati alle esigenze del fruitore. Il titolare dei presenti elaborati si esprime pertanto da ogni responsabilità per l'uso improprio dei presenti disegni riservandosi di agire a vie legali nel caso di violazione dei diritti d'autore (Legge 633/1941 e C.C. Art.2575-2583).
 Revisione: Carligno Aprile 2019

comune di valeggio s/m provincia di verona

committee e generalità C.F.: 00346630239 sede in Piazza Carlo Alberto n.48
 AMM.NE COM. VALEGGIO S/M P.IVA: 00346630239 37067, Comune di Valeggio sul Mincio (VR)

PROGETTO DI AMPLIAMENTO CIMITERO
DI SALIONZE FINALIZZATO ALLA
COSTRUZIONE DI NUOVI DEPOSITI
CIMITERIALI

28/06/2021

elenco delle serie di cui si compone il progetto <input checked="" type="checkbox"/> ELABORATI DI CARATTERE GENERALE <input type="checkbox"/> PROGETTAZIONE STRUTTURALE <input type="checkbox"/> PROGETTAZIONE ARCHITETTONICA <input type="checkbox"/> PROGETTAZIONE IMPIANTISTICA	serie e numero tavola	modifica	revisione	variante urbanistica
4			0	2

nome della serie di appartenenza della presente tavola
ELABORATI DI CARATTERE GENERALE

descrizione dei contenuti della tavola

PIANO PARTICELLARE DI ESPROPRIO