




SEZIONE CC - PROSPETTO NORD scala 1:100

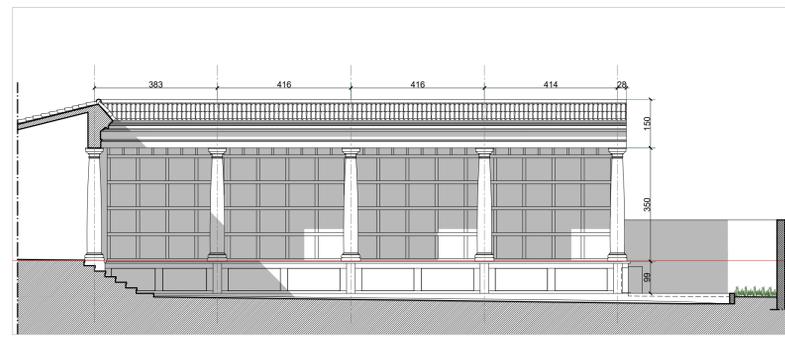


SEZIONE BB - PROSPETTO SUD scala 1:100

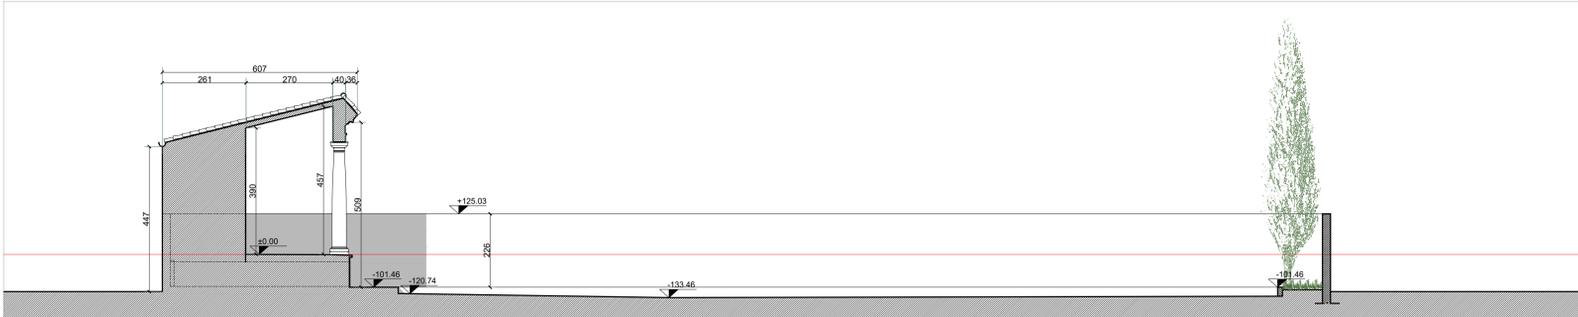

SEZIONE AA - PROSPETTO OVEST scala 1:100

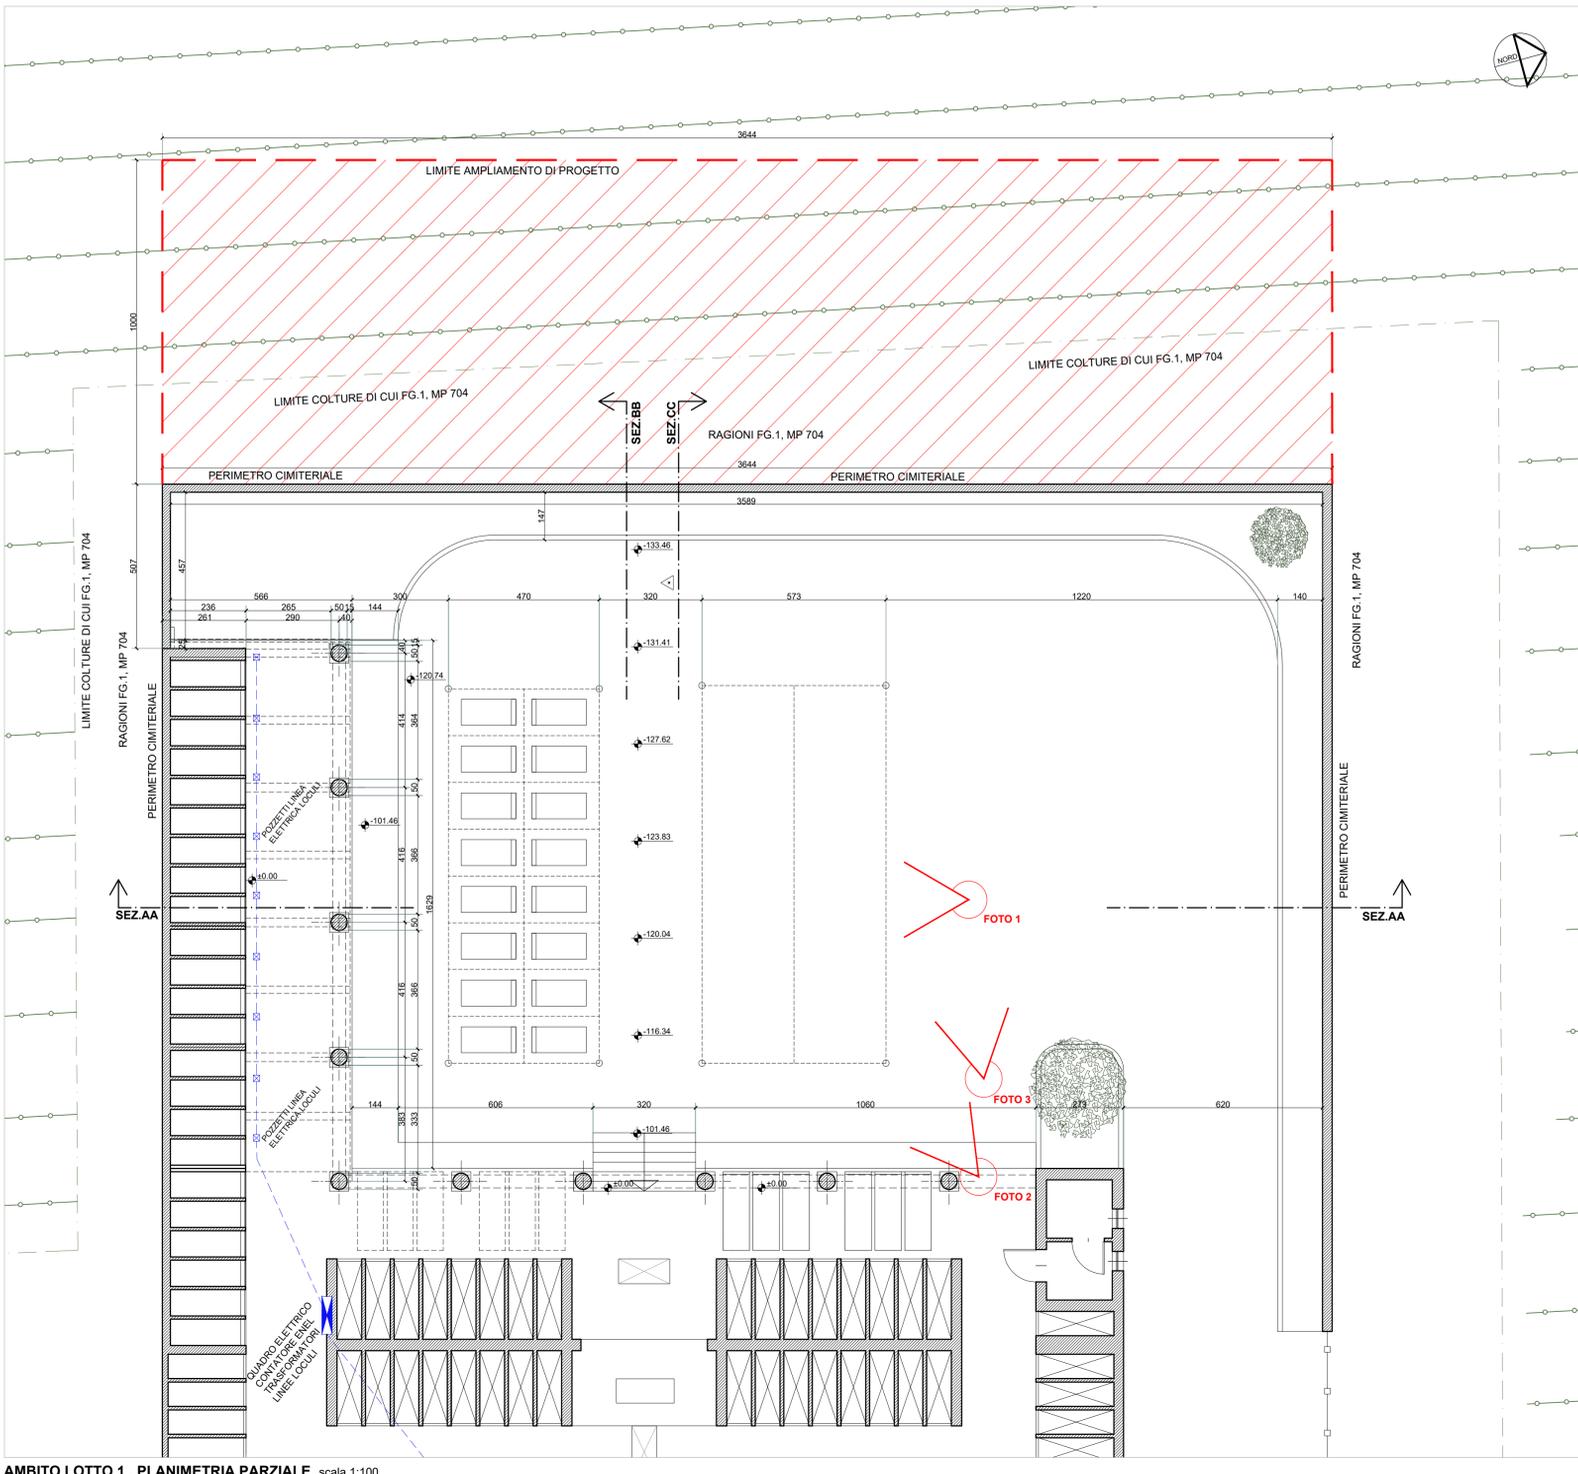

AMBITO LOTTO 1 . PLANIMETRIA PARZIALE scala 1:100

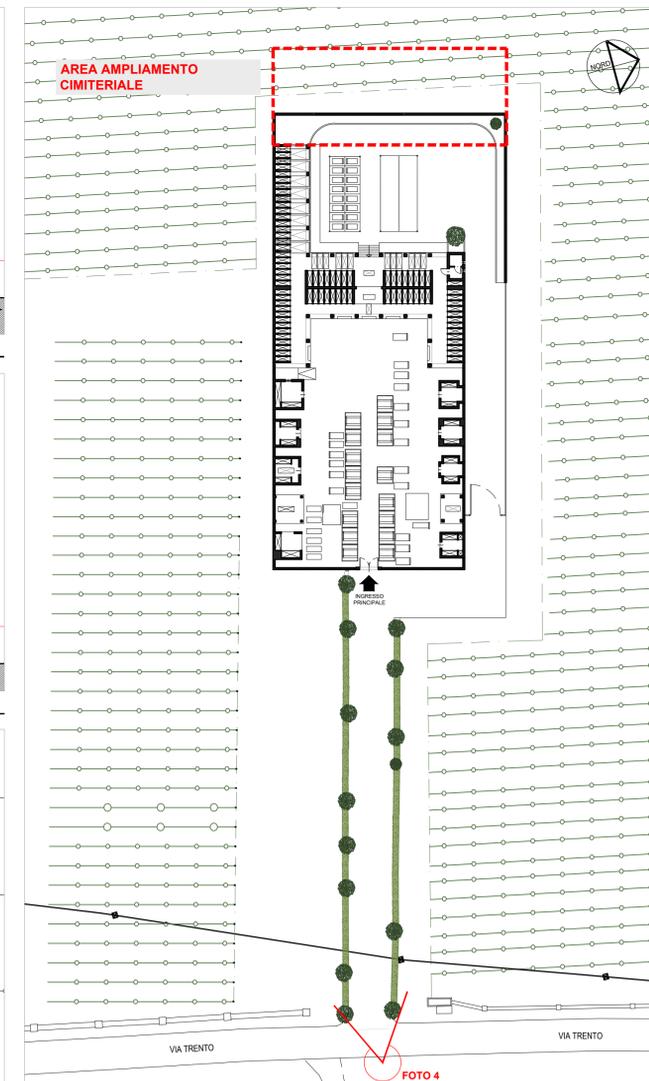

PLANIMETRIA GENERALE CON INDICAZIONE DEI LOTTI scala 1:500



FOTO 1 - vista verso sud



FOTO 2 - vista verso sud-ovest



FOTO 3 - vista verso ovest



FOTO 4 - il viale di accesso oggetto di riqualificazione

PRIMO STRALCIO

data: 28/06/2021 REV.2

Il presente PROGETTO DEFINITIVO in REV.2 recepisce le indicazioni della Stazione Appaltante inerenti la gestione economica del progetto.
I presenti elaborati in REV.2 ANNULLANO E SOSTITUISCONO INTEGRALMENTE i precedenti elaborati in REV.1 già trasmessi alla Stazione Appaltante per l'avvio del processo abilitativo.

PROGETTISTA GENERALE DELL'OPERA: ARCH. URB. GIOVANNI ZANDONELLA MAIUCCO OA MN N°226
studio di architettura & urbanistica piazza vittorio emanuele, 5/1 - 46040 monzambano mn tel/fax 0376 809455

ASSISTENTE DI COMMESSA E PARTECIPAZIONE PROGETTUALE: Arch. Daniele Spazzini (O.A. MN N°878/a)

COLLABORAZIONE PROGETTUALE: Arch. Franco Zappaterra (O.A. MN N°394)

Lo Studio Zandonella Maiucco ha sviluppato il sistema di Gestione per la Qualità in conformità alla norma UNI EN ISO 9001:2015. E' stato verificato da Dava Register e trovato conforme allo standard: lo Studio Zandonella Maiucco è certificato con num. IC-0209-01.
L'introduzione del Sistema di Gestione per la Qualità è una decisione strategica dello Studio Zandonella Maiucco che trova riscontro nell'autonoma convinzione che una politica per la Qualità rappresenta, soprattutto nel mondo della progettazione edile ed infrastrutturale, un vantaggio strategico per il miglioramento dei propri processi e dei servizi erogati verso tutte le parti coinvolte. (tratto da: "Politica della Qualità")
Revisione Carlojole Aprile 2019

PROGETTAZIONE DEFINITIVA

Il presente Progetto Edilizio si compone di documenti prevalentemente grafici e documenti tabulari e dattiloscritti, così come da "elenco dei documenti di progetto". Le serie di progetto sono indicate con lettera maiuscola. Ogni duplicazione o utilizzo diverso da quello previsto deve essere preventivamente autorizzato dal progettista che verificherà la rispondenza degli elaborati alle esigenze del fruitore. Il titolare dei presenti elaborati è estraneo e non assume alcuna responsabilità per l'uso improprio dei presenti disegni riservandosi di agire e vie legali nel caso di violazione dei diritti d'autore (Legge 633/1941 e C.C. Art.2575-2583).

comune di valeggio s/m provincia di verona

AMM.NE COM. VALEGGIO S/M C.F.: 00346630239 P.IVA: 00346630239 sede in Piazza Carlo Alberto n.48 37067, Comune di Valeggio sul Mincio (VR)

02/2020

PROGETTO DI AMPLIAMENTO CIMITERIO DI SALIZADA FINALIZZATO ALLA COSTRUZIONE DI NUOVI DEPOSITI CIMITERIALI

Arch. Daniele Spazzini

G.Z.M. 28/06/2021

elaborato della serie di cui si compone il progetto: PROGETTAZIONE ARCHITETTONICA (A) CAMBIO GENERALE (B) PROGETTAZIONE STRUTTURALE (C) PROGETTAZIONE IMPIANTISTICA (D) PROGETTAZIONE URBANISTICA (E) varianti urbanistiche

nome della serie di appartenenza della presente tavola: PROGETTAZIONE ARCHITETTONICA

STATO DI FATTO: planimetria generale (scala 1:500); pianta ambito di intervento, prospetti e sezioni (scala 1:100)

A1 02