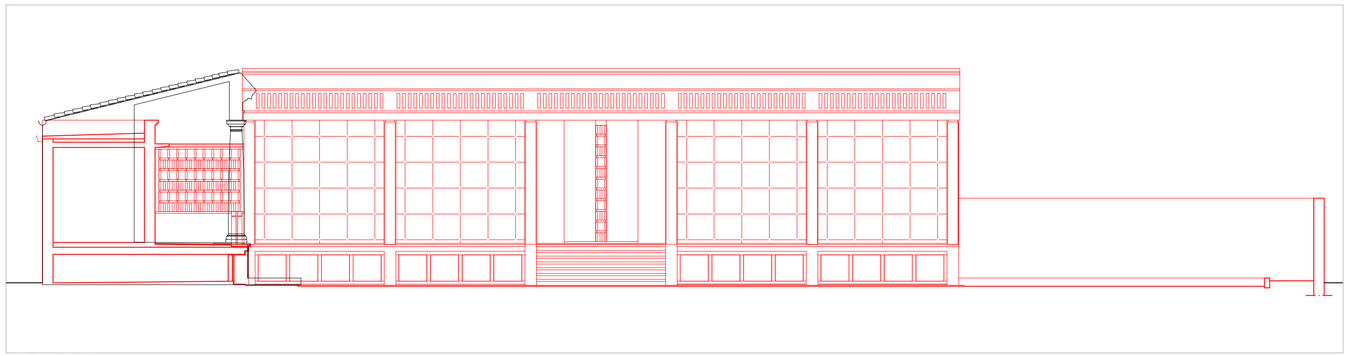

SEZIONE AA_scala 1:100

SEZIONE BB_scala 1:100

SEZIONE CC_scala 1:100

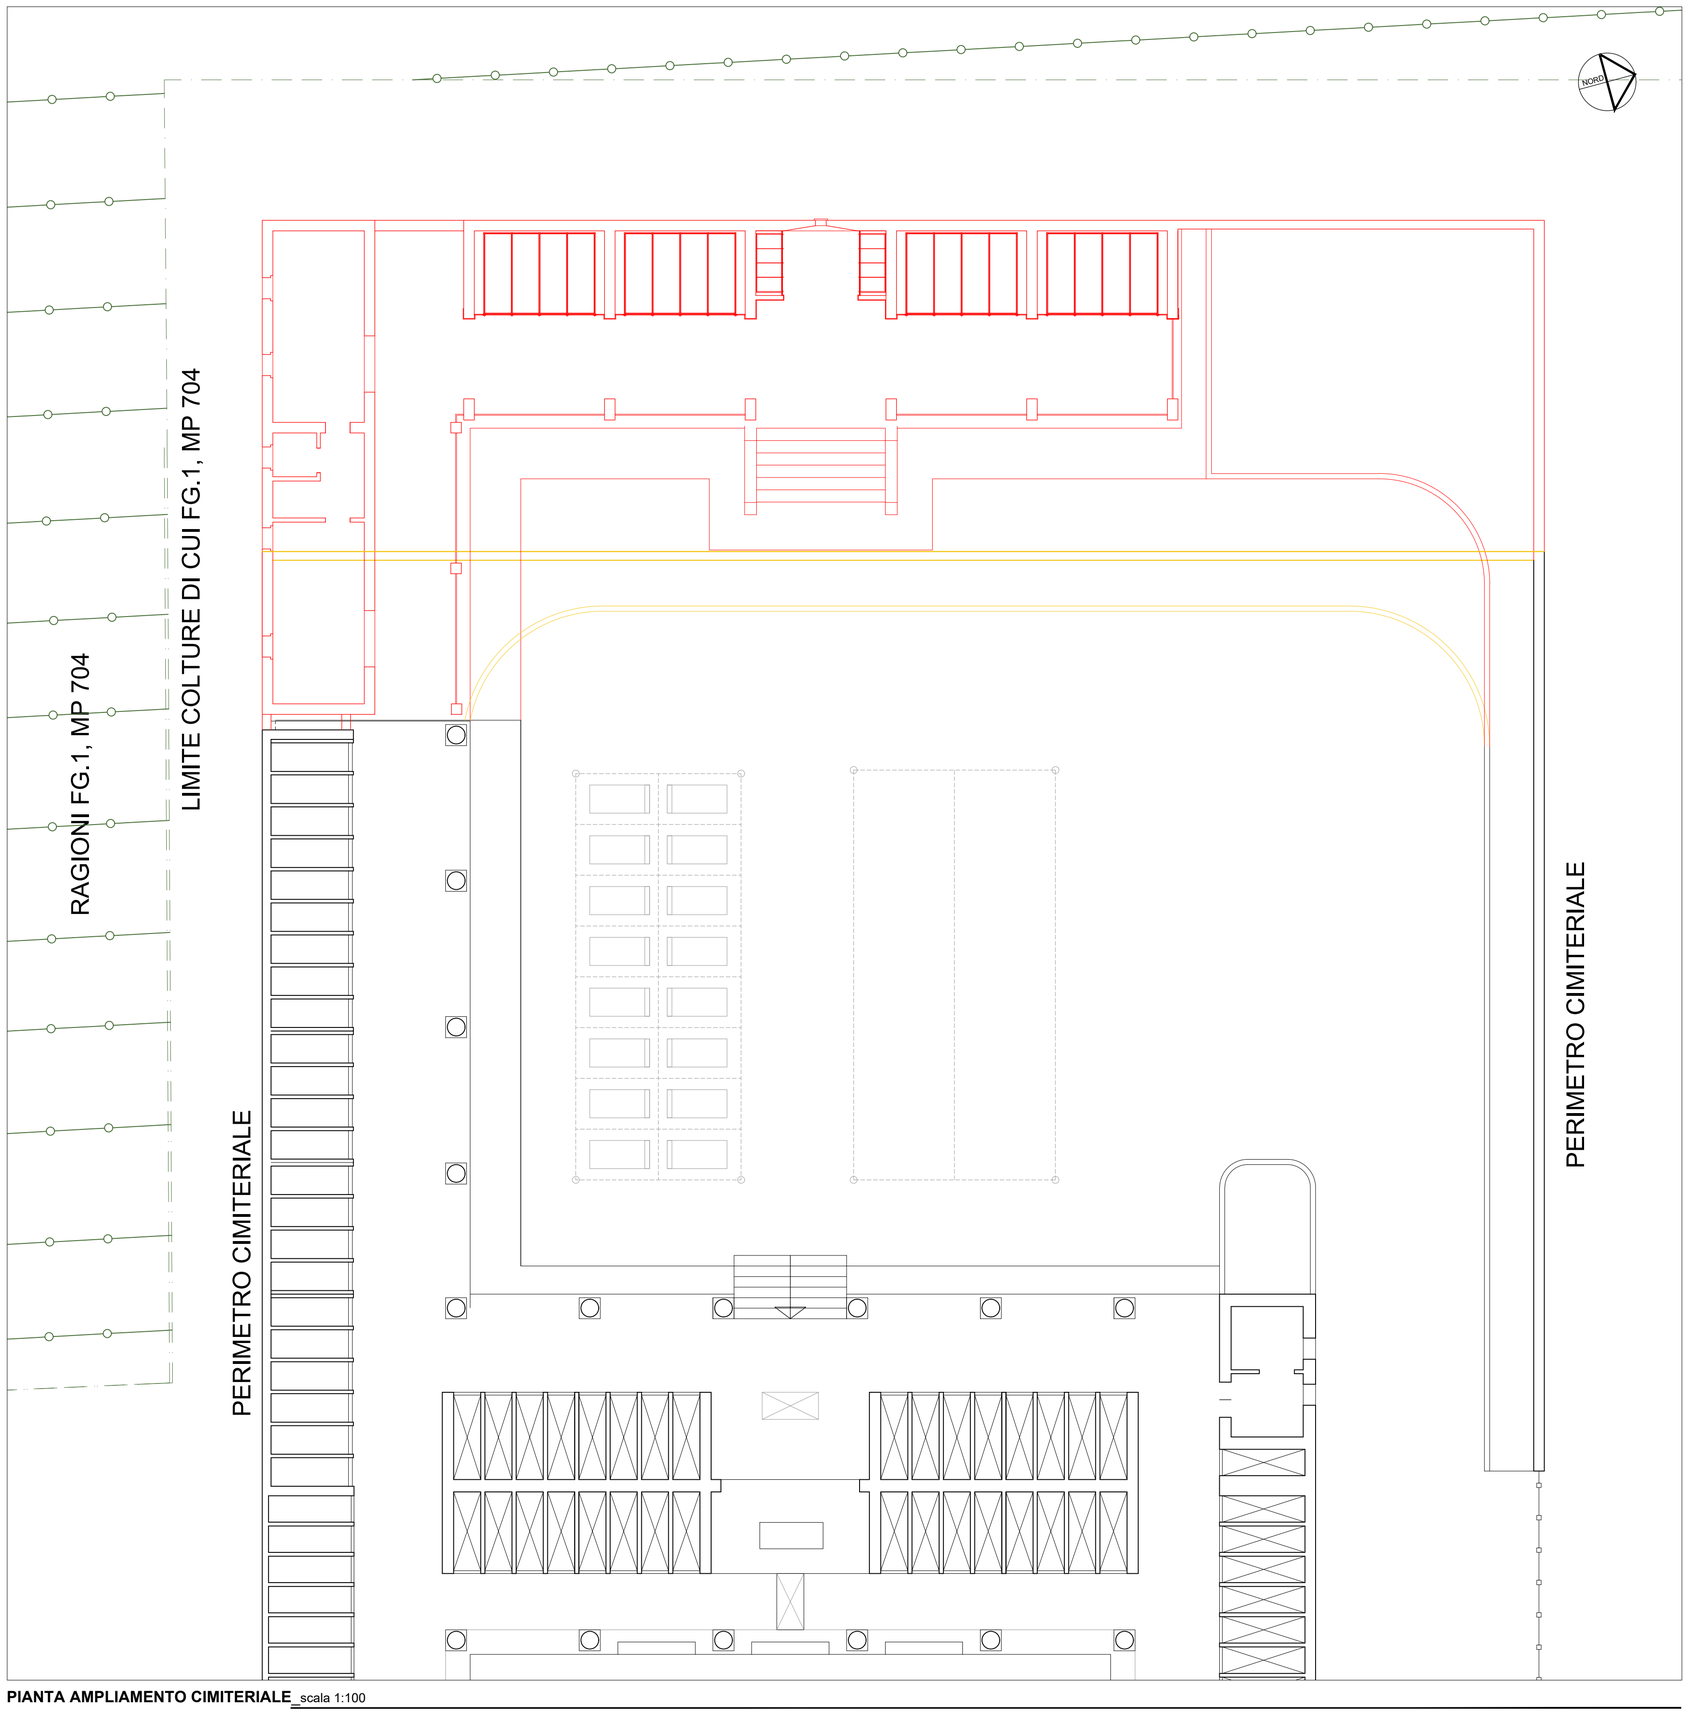

PIANTA AMPLIAMENTO CIMITERIALE_scala 1:100

LEGENDA

nuove costruzioni

demolizioni

PRIMO STRALCIO

data: 28/06/2021 | REV.2

Il presente PROGETTO DEFINITIVO in REV.2 recepisce le indicazioni della Stazione Appaltante inerenti la gestione economica del progetto.
I presenti elaborati in REV.2 ANNULLANO E SOSTITUISCONO INTEGRALMENTE i precedenti elaborati in REV.1 già trasmessi alla Stazione Appaltante per l'avvio del processo abilitativo

PROGETTISTA GENERALE DELL'OPERA:ARCH.URB.GIOVANNI ZANDONELLA MAIUCCO OA MN N°226
studio di architettura & urbanistica piazza vittorio emanuele, 5/1 - 46040 monzambano mn tel/fax 0376 809455

ASSISTENTE DI COMMESSA E PARTECIPAZIONE PROGETTUALE: Arch. Daniele Spazzini (O.A. MN N°878/a)

COLLABORAZIONE PROGETTUALE: Arch. Franco Zappaterra (O.A. MN N°394)

Dasa-Rägister EN ISO 9001:2015 IQ-0509-01

Lo Studio Zandonella Maiucco ha sviluppato il sistema di Gestione per la Qualità in conformità alla norma UNI EN ISO 9001:2015. E' stato verificato da Dasa-Ragister e trovato conforme allo standard; lo Studio Zandonella Maiucco è certificato con num. IQ-0509-01.
"...L'introduzione del Sistema di Gestione per la Qualità è una decisione strategica dello Studio Zandonella Maiucco che trova riscontro nell'autonoma convinzione che una politica per la Qualità rappresenti, soprattutto nel mondo della progettazione edilizia ed infrastrutturale, un vantaggio strategico per il miglioramento dei propri processi e dei servizi erogati verso tutte le parti coinvolte." (tratto da: Politica della Qualità)

PROGETTAZIONE DEFINITIVA

Il presente Progetto Edilizio si compone di documenti prevalentemente grafici e documenti tabulati e dattiloscritti, cosi come da "elenco dei documenti di progetto". Le serie di progetto sono indicate con lettera maiuscola. Ogni duplicazione o utilizzo diverso da quello previsto deve essere preventivamente autorizzato dal progettista che verificherà la rispondenza degli elaborati alle esigenze del fruitore.Il titolare dei presenti elaborati si estranea pertanto da ogni responsabilità per l'uso improprio dei presenti disegni riservandosi di adire a vie legali nel caso di violazione dei diritti d'autore (Legge 633/1941 e C.C. Art.2575-2583).

Revisione Cartiglio Aprile 2019

comune di valeggio s/m provincia di verona

committente e generalità
AMM.NE COM. VALEGGIO S/M
C.F.: 00346630239
P.IVA: 00346630239
sede in Piazza Carlo Alberto n.48
37067, Comune di Valeggio sul Mincio (VR)

Descrizione estesa del progetto

PROGETTO DI AMPLIAMENTO CIMITERO DI SALIONZE FINALIZZATO ALLA COSTRUZIONE DI NUOVI DEPOSITI CIMITERIALI

n°della commessa: 02/2020
disegnato da: Arch. Daniele Spazzini
controllato da: G.Z.M.
validazione del committente emissione presente elaborato:
data emissione del documento: 28/06/2021

elenco delle serie di cui si compone il progetto
[N] ELABORATI DI CARATTERE GENERALE
[B] PROGETTAZIONE STRUTTURALE
[X] PROGETTAZIONE ARCHITETTONICA
[C] PROGETTAZIONE IMPIANTISTICA

nome della serie di appartenenza della presente tavola: PROGETTAZIONE ARCHITETTONICA

serie e numero tavola: A3 | modifica: 0 | revisione: 2

variante urbanistica:

descrizione dei contenuti della tavola

COMPARAZIONE: piante e prospetti/sezioni (scala 1:200 - 1:100)