



SEZIONE AA - PROSPETTO OVEST scala 1:100




SEZIONE BB - PROSPETTO SUD scala 1:100

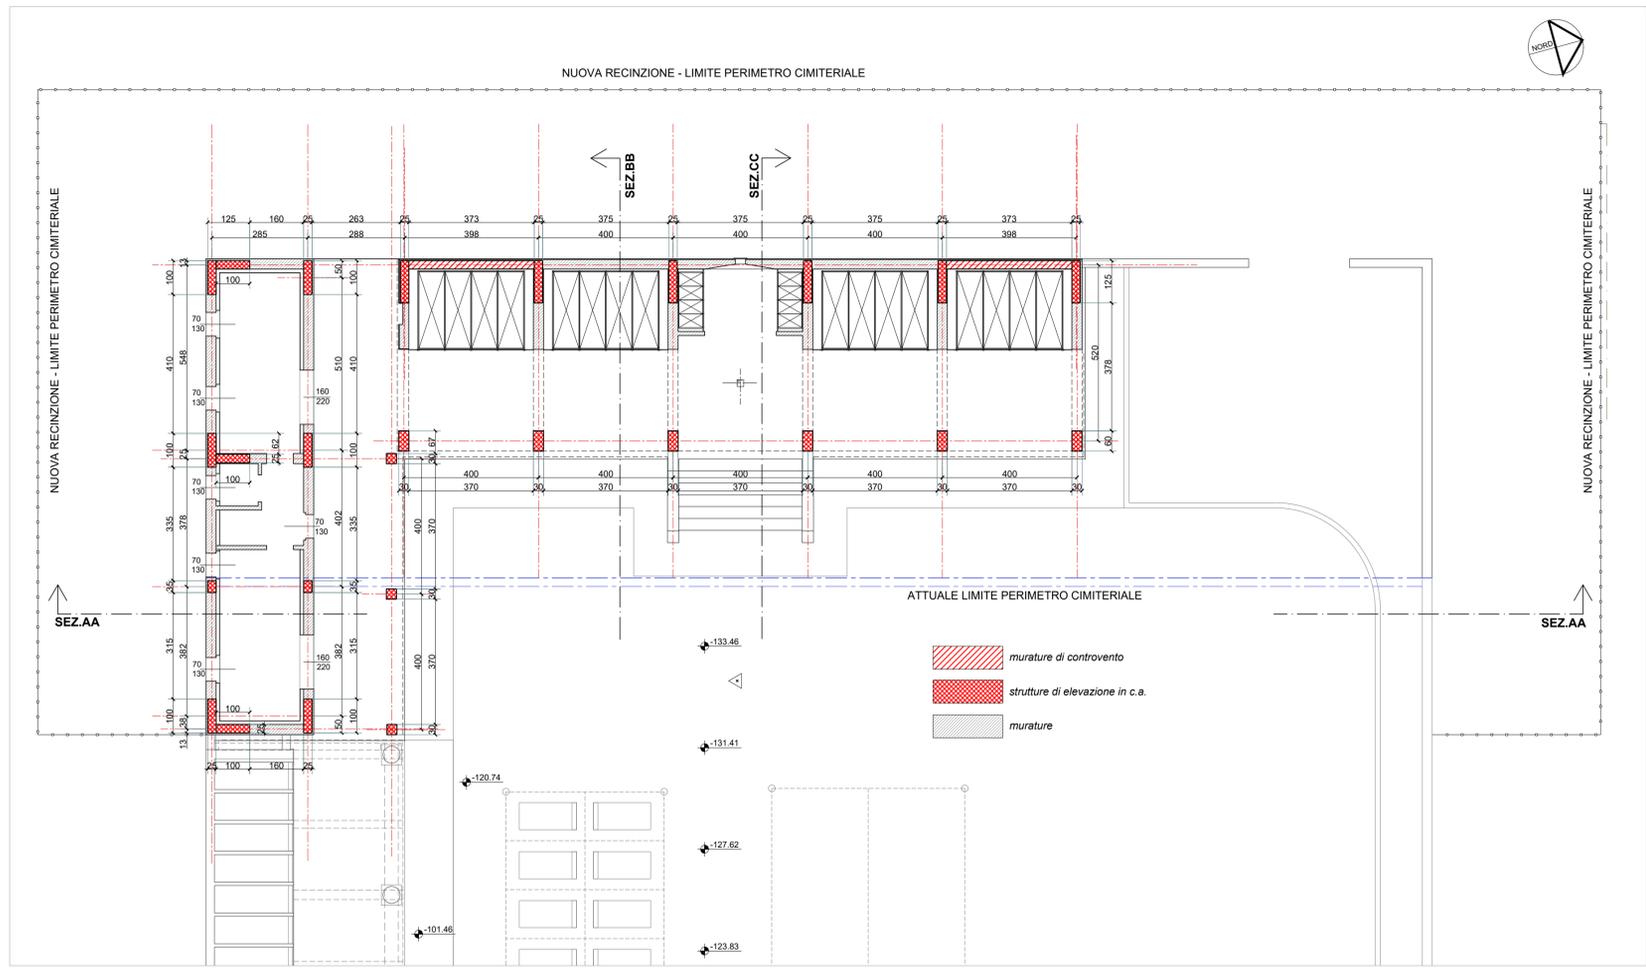

PLANIMETRIA PARZIALE DEL CIMITERO DI SALIONZE . quota +130,00 cm scala 1:100

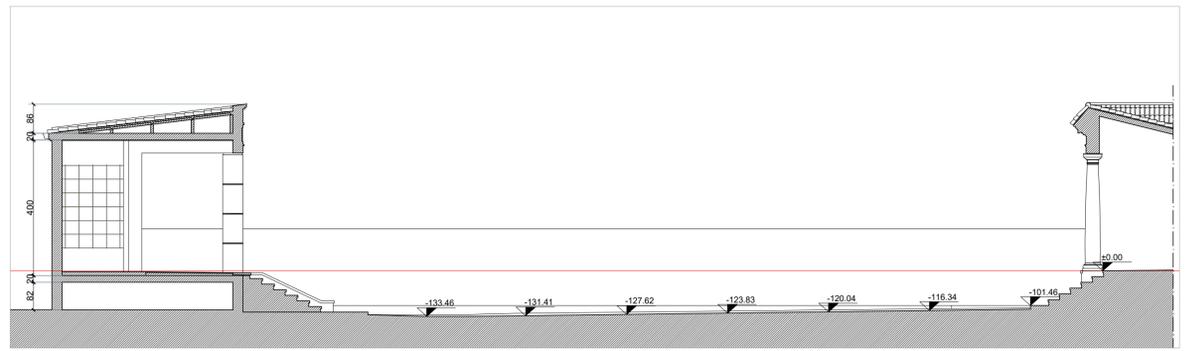

SEZIONE CC - PROSPETTO NORD scala 1:100

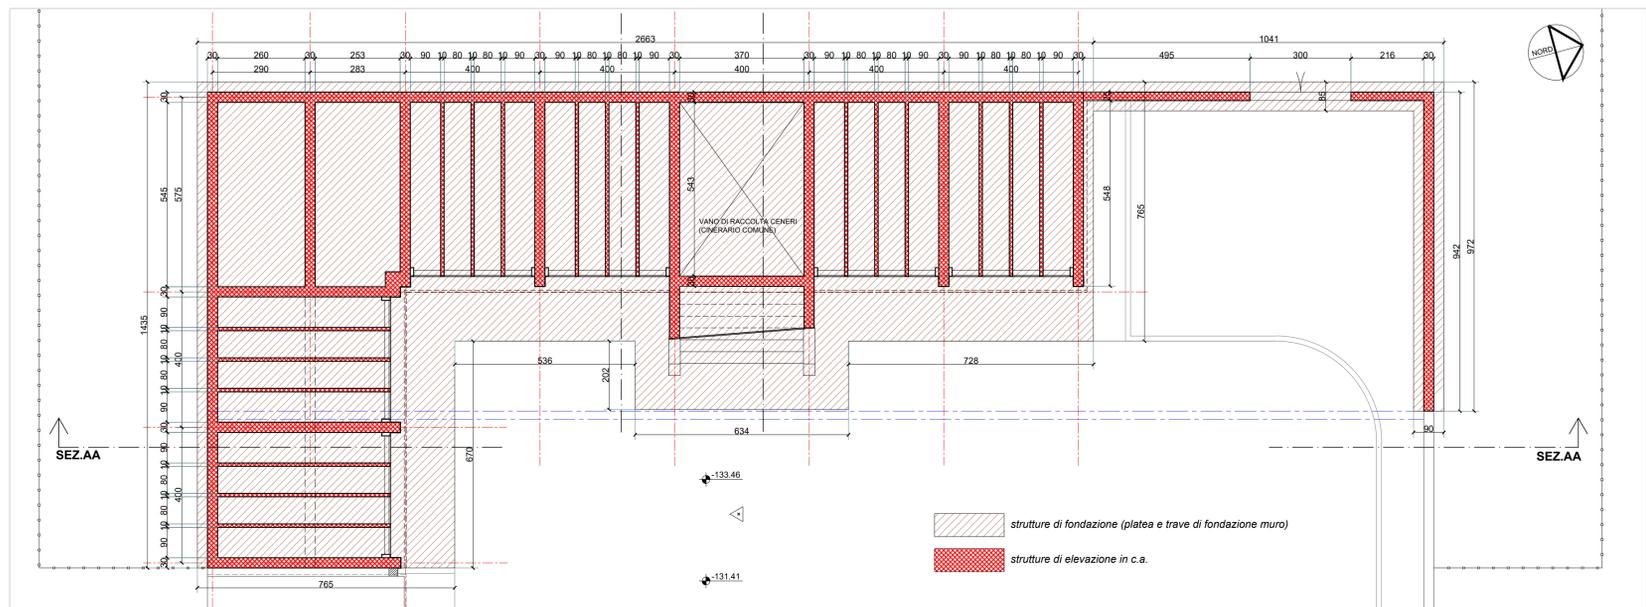

PLANIMETRIA PARZIALE DEL CIMITERO DI SALIONZE . quota -100,00 cm scala 1:100

CALCESTRUZZO :			Tutte le misure devono essere controllate sul disegno ed in luogo dal fornitore. Responsabilità e danni per forniture errate saranno a suo carico
FONDAZIONI/MURI	CL. RES. C25/30;	CL ESP. XC2	
PILASTRI/SETTI	CL. RES. C25/30;	CL ESP. XC1	L'impresa e' tenuta ad avvertire la D.L. strutt. prima di ogni getto
TRAVI/SOLAI	CL. RES. C25/30;	CL ESP. XC1	
BULLONI :	VITE: 8.8 A.R.	DADO: 6.S	Nei disegni e' sempre da ritenersi valido il particolare disegnato in scala piu' grande
SALDATURE:	ELETTRODI E44	CLASSE II	
ACCIAIO PER PROFILI METALLICI:	S275		
BARRE PER ARMATURE:	B450C		
CONSISTENZA:	S4 PILASTRI E SETTI;	S5 ORIZZONTAMENTI;	S3 STRUTTURE INCLINATE

PRIMO STRALCIO

data: 28/06/2021 **REV.2** Il presente PROGETTO DEFINITIVO in REV.2 recepisce le indicazioni della Stazione Appaltante inerenti la gestione economica del progetto. I presenti elaborati in REV.2 ANNULLANO E SOSTITUISCONO INTEGRALMENTE i precedenti elaborati in REV.1 già trasmessi alla Stazione Appaltante per l'avvio del processo abilitativo

PROGETTISTA GENERALE DELL'OPERA: ARCH. URB. GIOVANNI ZANDONELLA MAUCCO O.A. MN N°226
 studio di architettura & urbanistica piazza vittorio emanuele, 5/1 - 46040 monzambano mn tel/fax 0376 809455

ASSISTENTE DI COMMESSA E PARTECIPAZIONE PROGETTUALE: Arch. Daniele Spazzini (O.A. MN N°878/a)

COLLABORAZIONE PROGETTUALE: Arch. Franco Zappaterra (O.A. MN N°394)

Lo Studio Zandonella Maucco ha sviluppato il sistema di Gestione per la Qualità in conformità alla norma UNI EN ISO 9001:2015. E' stato verificato da Data-Register e trovato conforme allo standard: lo Studio Zandonella Maucco e' certificato con num. 10.0559-01.
 L'introduzione del Sistema di Gestione per la Qualità e' una decisione strategica dello Studio Zandonella Maucco che trova riscontro nell'autonoma convinzione che una politica per la Qualità rappresenta, soprattutto nel mondo della progettazione edile ed infrastrutturale, un vantaggio strategico per il miglioramento dei propri processi e dei servizi erogati verso tutte le parti coinvolte. (tratto da: Politica della Qualità)

PROGETTAZIONE DEFINITIVA

Il presente Progetto Edilizio si compone di documenti prevalentemente grafici e documenti tabulari e dattiloscritti, così come da "elenco dei documenti del progetto". Le serie di progetto sono indicate con lettera maiuscola. Ogni duplicazione o utilizzo diverso da quello previsto deve essere preventivamente autorizzato dal progettista che verificherà la rispondenza degli elaborati alle esigenze del fruitore. Il titolare dei presenti elaborati si esprimea perentoriamente da ogni responsabilità per l'uso improprio dei presenti disegni riservandosi di agire a vie legali nel caso di violazione dei diritti d'autore (L.legge 633/1941 e C.C. Art.2279-2283).

comune di valeggio s/m provincia di verona

AMM.NE COM. VALEGGIO S/M C.F.: 00346630239 sede in Piazza Carlo Alberto n.48
 P.IVA: 00346630239 37067, Comune di Valeggio sul Mincio (VR)

PROGETTO DI AMPLIAMENTO CIMITERO DI SALIONZE FINALIZZATO ALLA COSTRUZIONE DI NUOVI DEPOSITI CIMITERIALI

data emissione del documento: 28/06/2021

elenco delle serie di cui si compone il progetto:	serie e numero tavola	modifica	revisione	varante urbanistica
<input checked="" type="checkbox"/> ELABORATI DI QUANTITATIVI GENERALI <input checked="" type="checkbox"/> PROGETTAZIONE STRUTTURALE	<input type="checkbox"/> PROGETTAZIONE ARCHITETTICA <input type="checkbox"/> PROGETTAZIONE IMPIANTISTICA			
B1 0 2				

nome della serie di appartenenza della presente tavola: **PROGETTAZIONE STRUTTURALE**

Descrizione dei contenuti della tavola: **PROGETTO - NUOVA GALLERIA E DEPOSITI: planimetria generale (scala 1:500); piante, prospetti e sezioni (scala 1:100)**