


PLANIMETRIA PARZIALE DEL CIMITERO DI SALIONZE . quota +130,00 cm \_scala 1:100

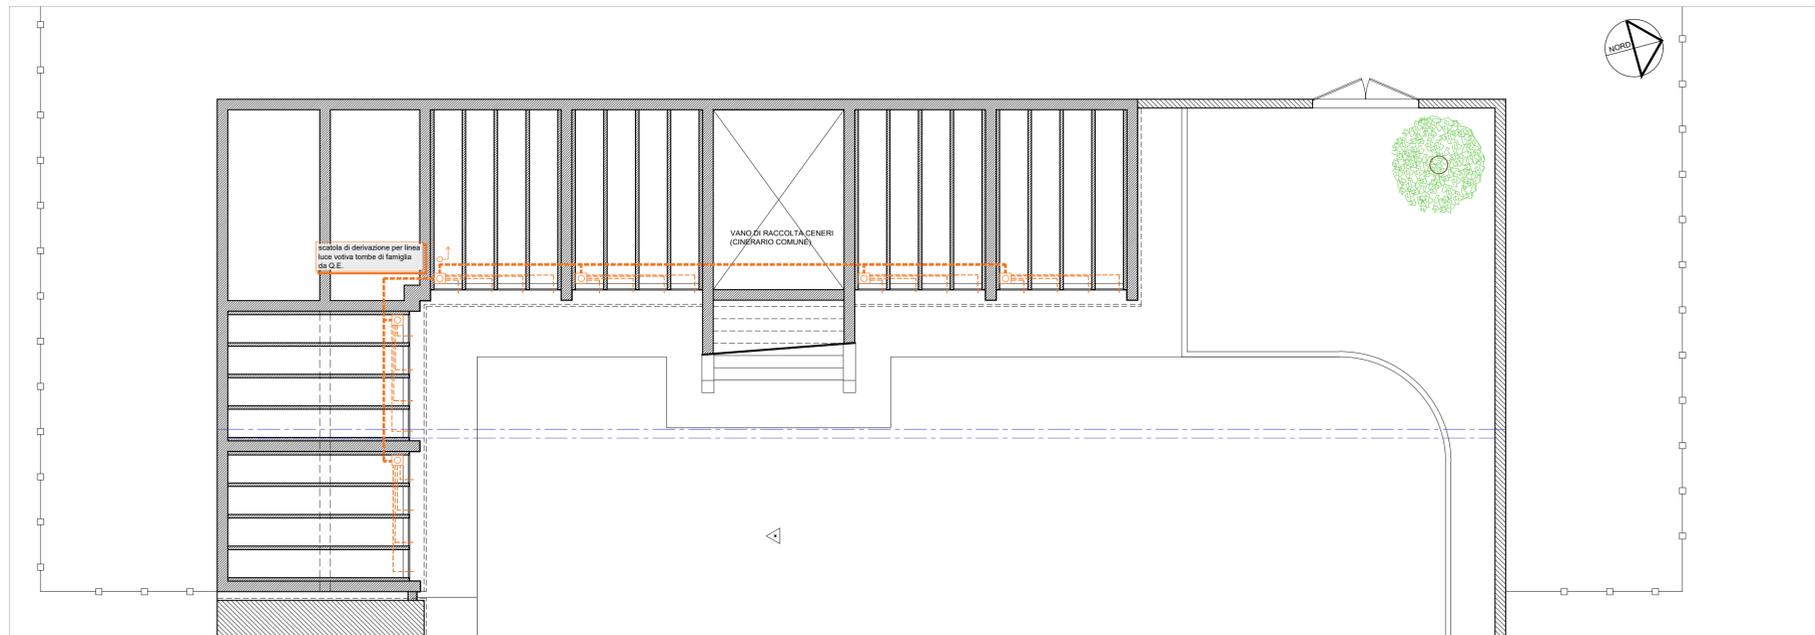

PLANIMETRIA PARZIALE DEL CIMITERO DI SALIONZE . quota -100,00 cm \_scala 1:100

## PRIMO STRALCIO

data: 28/06/2021 **REV.2** Il presente PROGETTO DEFINITIVO in REV.2 recepisce le indicazioni della Stazione Appaltante inerenti la gestione economica del progetto. I presenti elaborati in REV.2 ANNULLANO E SOSTITUISCONO INTEGRALMENTE i precedenti elaborati in REV.1 già trasmessi alla Stazione Appaltante per l'avvio del processo abilitativo

PROGETTISTA GENERALE DELL'OPERA: ARCH. URB. GIOVANNI ZANDONELLA MAIUCCO OA MN N°226  
 studio di architettura & urbanistica piazza vittorio emanuele, 5/1 - 46040 monzambano mn tel/fax 0376 809455

ASSISTENTE DI COMMESSA E PARTECIPAZIONE PROGETTUALE: Arch. Daniele Spazzini (O.A. MN N°878/a)  
 COLLABORAZIONE PROGETTUALE: Arch. Franco Zappatera (O.A. MN N°394)

Lo Studio Zandonella Maiucco ha sviluppato il sistema di Gestione per la Qualità in conformità alla norma UNI EN ISO 9001:2016. E' stato verificato da Data-Register e trovato conforme allo standard. Lo Studio Zandonella Maiucco è certificato con num. IQ-0009-01. L'introduzione del Sistema di Gestione per la Qualità è una decisione strategica dello Studio Zandonella Maiucco che trova riscontro nell'autonoma convinzione che una politica per la Qualità rappresenti, soprattutto nel mondo della progettazione edilizia ed infrastrutturale, un vantaggio strategico per il miglioramento dei propri processi e dei servizi erogati verso tutte le parti coinvolte. (tratto da: Politica della Qualità)

## PROGETTAZIONE DEFINITIVA

Il presente Progetto Edilizio si compone di documenti prevalentemente grafici e documenti tabulari e dattiloscritti, così come da "elenco dei documenti di progetto". Le serie di progetto sono indicate con lettera maiuscola. Ogni duplicazione o utilizzo diverso da quello previsto deve essere preventivamente autorizzato dal progettista che verificherà la rispondenza degli elaborati alle esigenze del fruitore. Il titolare dei presenti elaborati si esprime pertanto da ogni responsabilità per l'uso improprio dei presenti disegni riservandosi di agire a vie legali nel caso di violazione dei diritti d'autore (Legge 633/1941 e C.C. Art.2575-2583).  
 Revisione Carigo Aprile 2019

comune di valeggio s/m provincia di verona

committente e generalità: AMM.NE COM. VALEGGIO S/M C.F.: 00346630239 sede in Piazza Carlo Alberto n.48 37067, Comune di Valeggio sul Mincio (VR) P.IVA: 00346630239

Descrizione estesa del progetto: **PROGETTO DI AMPLIAMENTO CIMITERO DI SALIONZE FINALIZZATO ALLA COSTRUZIONE DI NUOVI DEPOSITI CIMITERIALI**

data emissione del documento: 28/06/2021

elenco delle serie di cui si compone il progetto: <input type="checkbox"/> ELABORATI DI CARATTERE GENERALE <input type="checkbox"/> PROGETTAZIONE STRUTTURALE <input checked="" type="checkbox"/> PROGETTAZIONE ARCHITETTONICA <input checked="" type="checkbox"/> PROGETTAZIONE IMPIANTISTICA	serie e numero tavola: <b>C1</b> modifica: 0 revisione: 2 variante urbanistica:
--	--

nome della serie di appartenenza della presente tavola: **IMP. ELETTRICO - NUOVA GALLERIA E DEPOSITI: piante(scala 1:100)**