


PLANIMETRIA scala 1:100

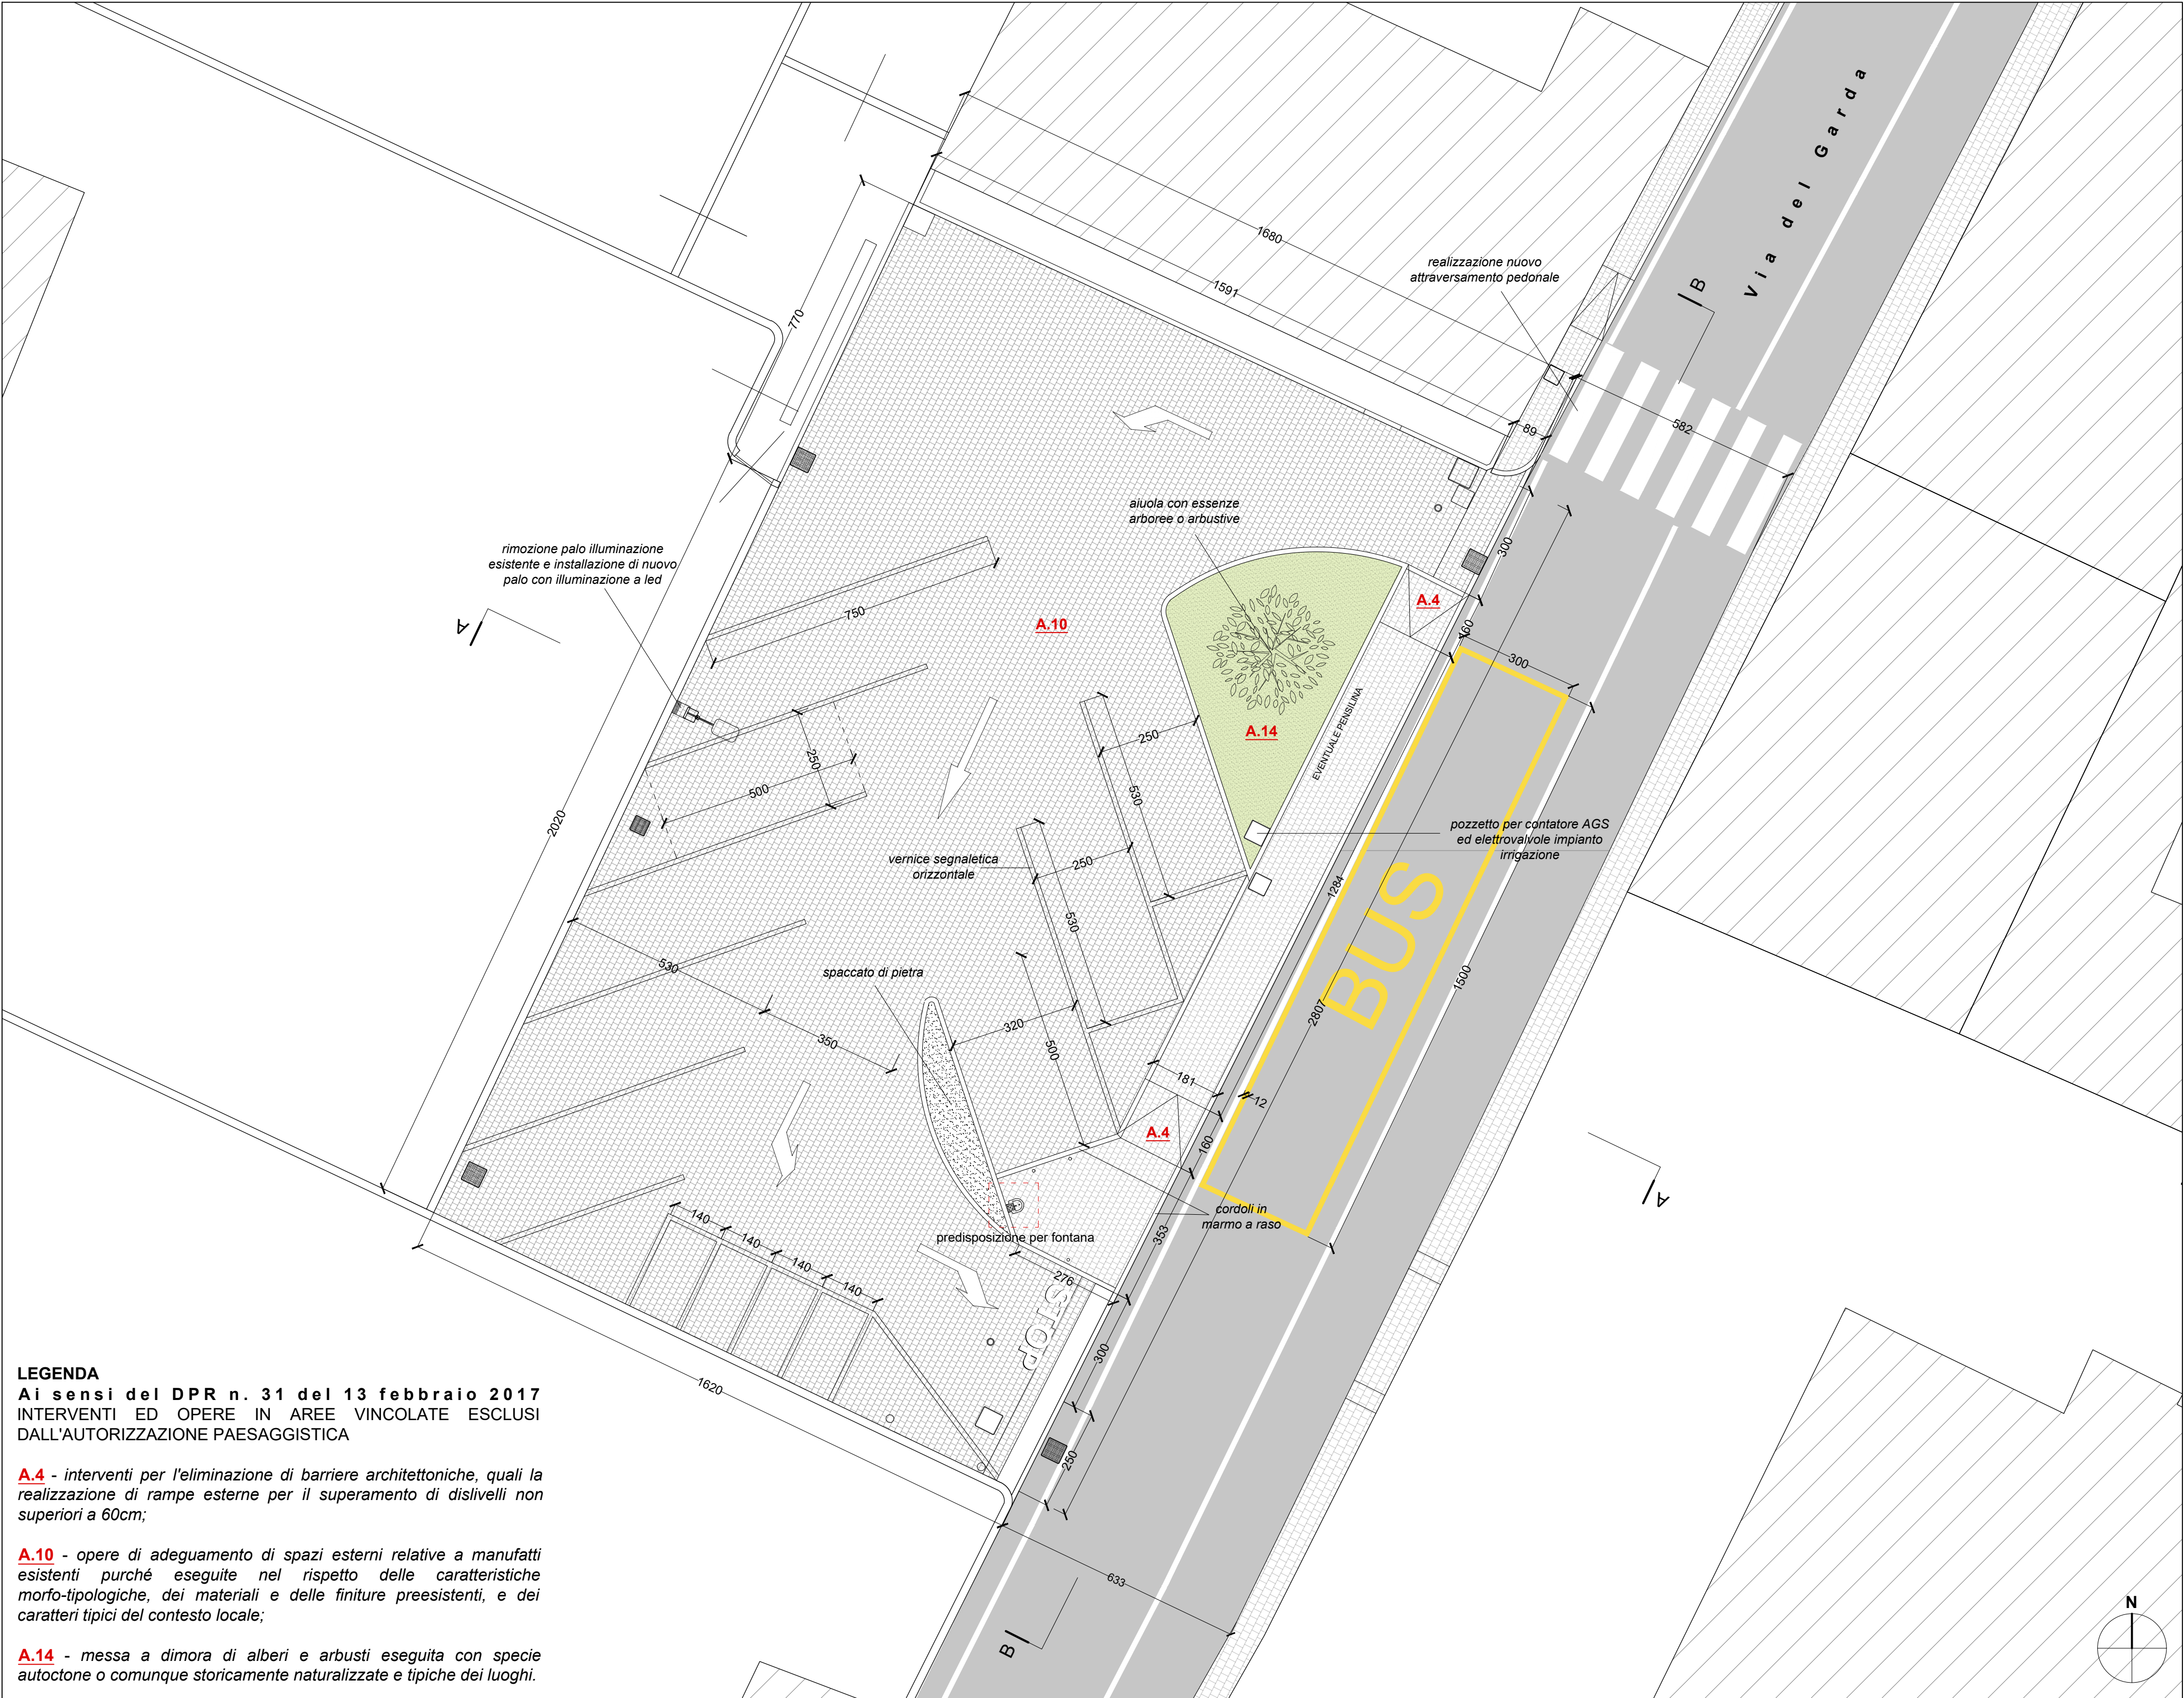


LEGENDA
Ai sensi del DPR n. 31 del 13 febbraio 2017
INTERVENTI ED OPERE IN AREE VINCOLATE ESCLUSI
DALL'AUTORIZZAZIONE PAESAGGISTICA

A.4 - interventi per l'eliminazione di barriere architettoniche, quali la realizzazione di rampe esterne per il superamento di dislivelli non superiori a 60cm;


A.10 - opere di adeguamento di spazi esterni relative a manufatti esistenti purché eseguite nel rispetto delle caratteristiche morfo-tipologiche, dei materiali e delle finiture preesistenti, e dei caratteri tipici del contesto locale;

A.14 - messa a dimora di alberi e arbusti eseguita con specie autoctone o comunque storicamente naturalizzate e tipiche dei luoghi.

SEZIONE A-A scala 1:100

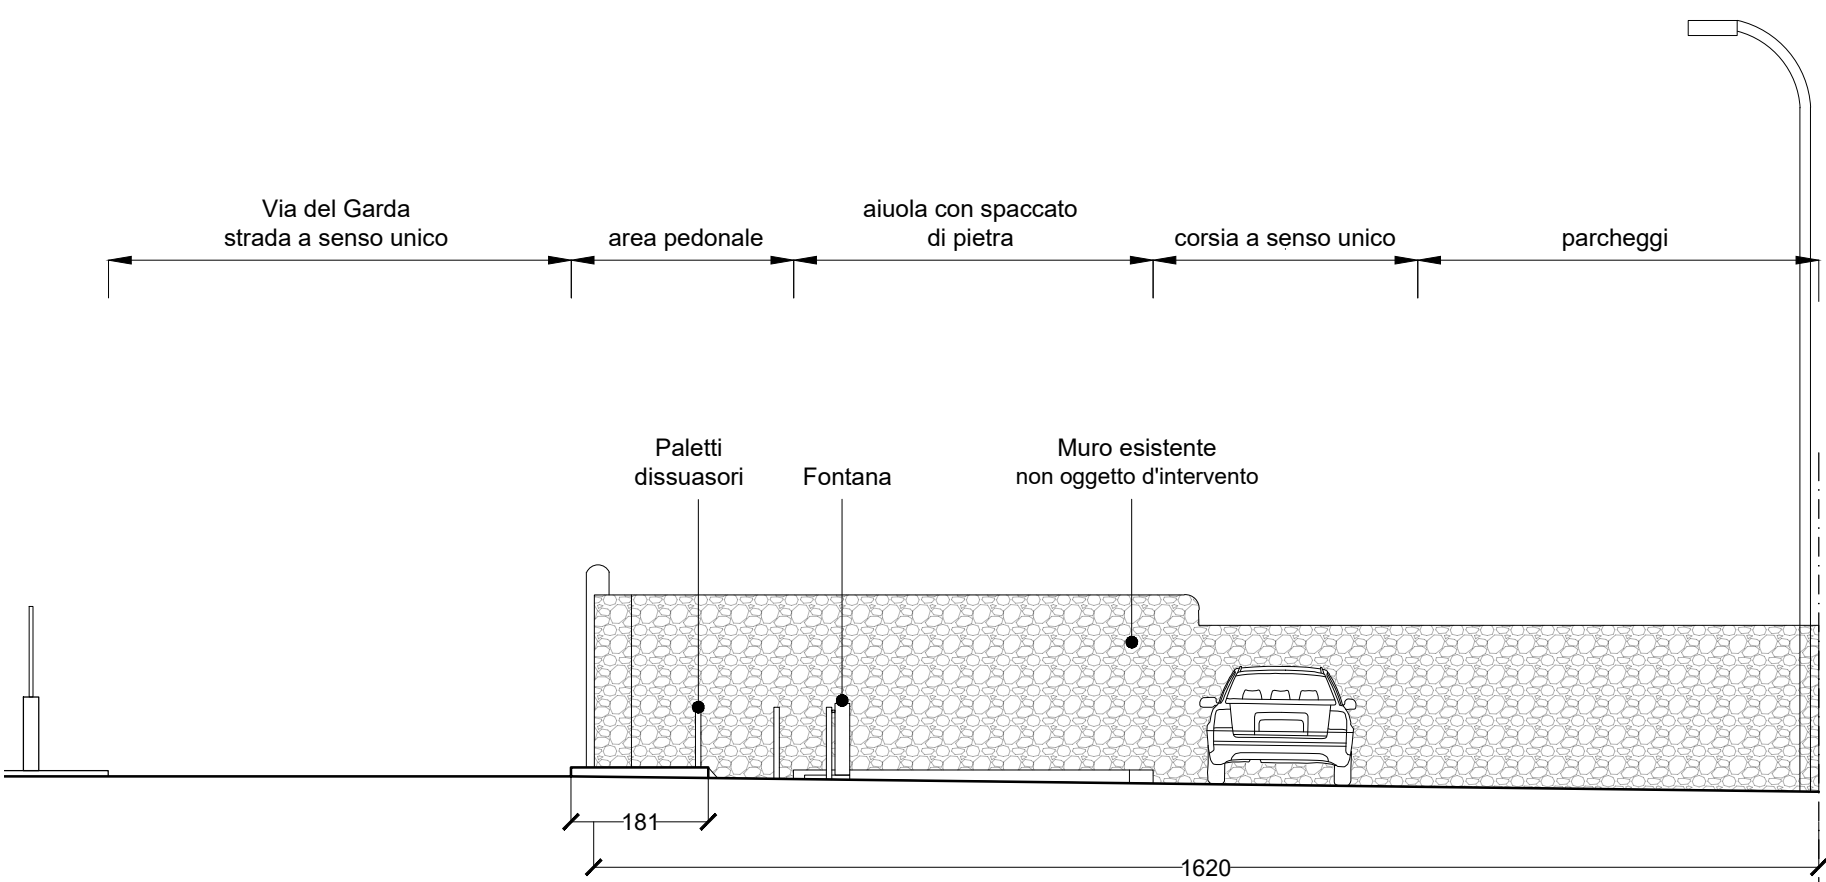

SEZIONE B-B scala 1:100

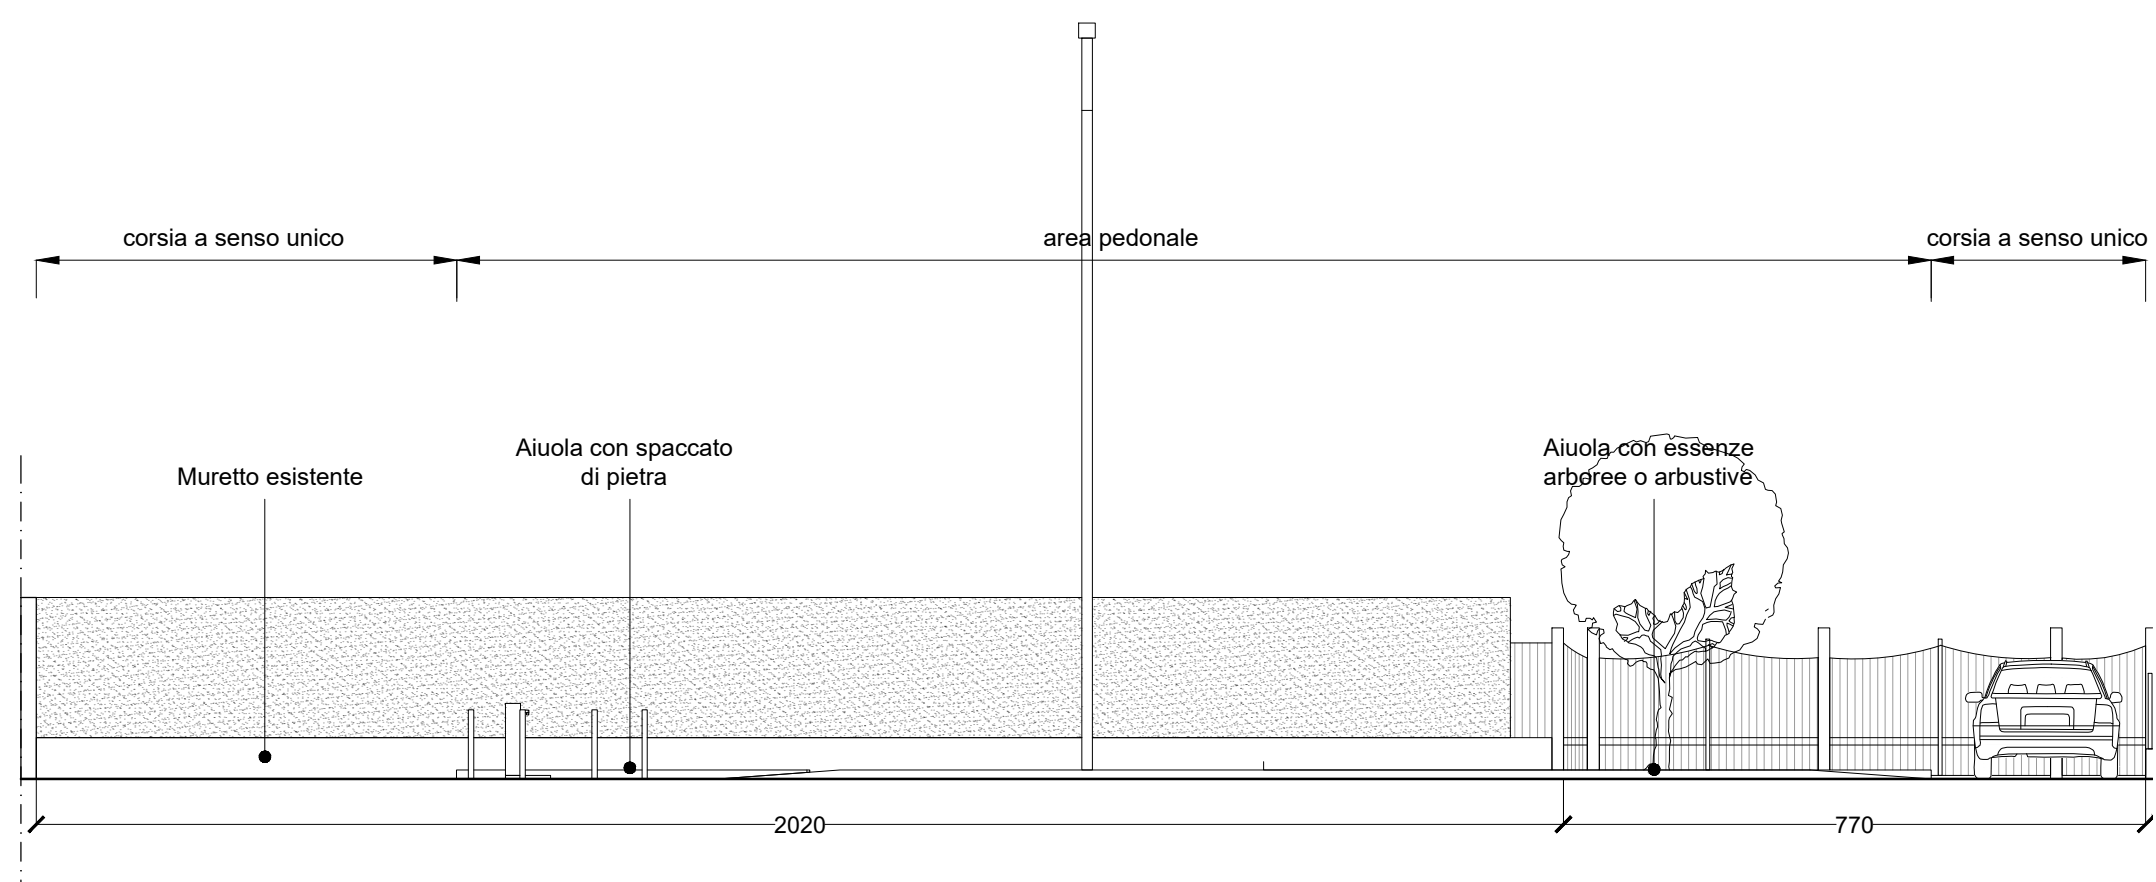


RILIEVO FOTOGRAFICO



Accesso veicolare alle residenze private



SIMULAZIONE

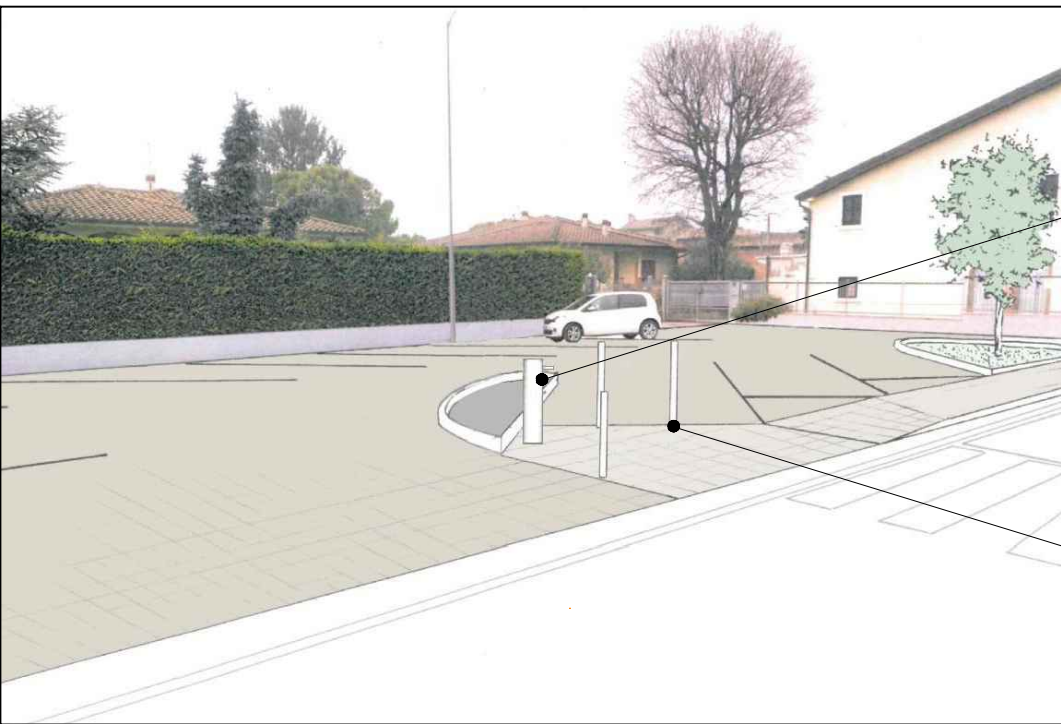

RIFERIMENTI

Fontana



Pali dissuasori



RILIEVO FOTOGRAFICO



Muro esistente non oggetto di intervento



SIMULAZIONE



RIFERIMENTI

Aiuola con essenze arboree o arbustive



Cubetti di porfido

