STATO DI PROGETTO

PLANIMETRIA scala 1:500

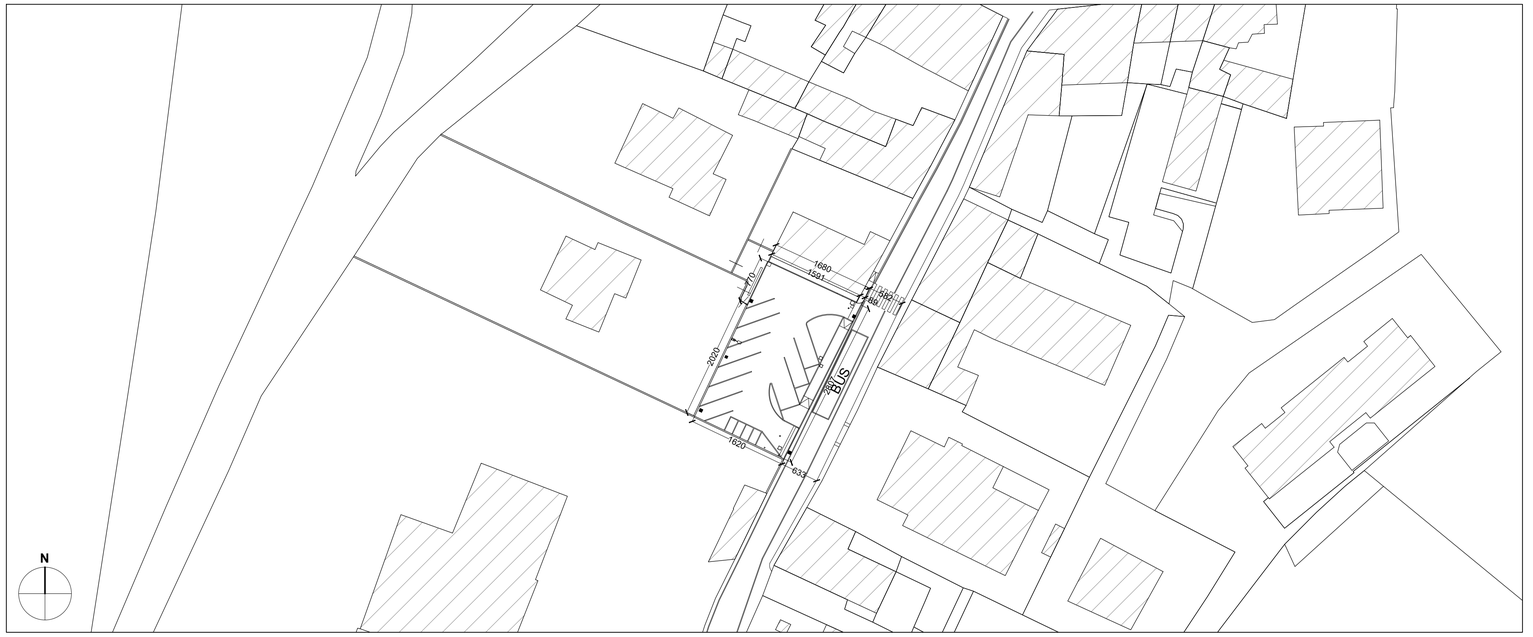

PLANIMETRIA scala 1:200

SEZIONI scala 1:200

SEZIONE A-A

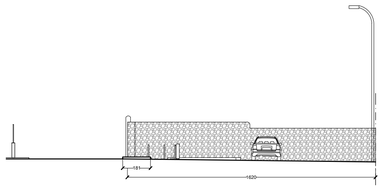

SEZIONE B-B

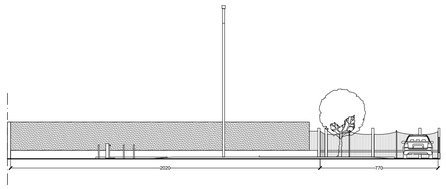

INQUADRAMENTO TERRITORIALE

TERZO PIANO DEGLI INTERVENTI APPROVATO CON D.C.C. n. 14 DEL 30.03.2021
ESTRATTO TAVOLA 1A "ZONIZZAZIONE INTERO TERRITORIO COMUNALE"

Ambito del Parco e della Riserva naturale (art.33 N.d.A. del PTRC vigente)
Ambito naturalistico di livello regionale art.19 N.d.A. del PTRC adottato
Vincolo Paesaggistico D.Lgs.42/2004 art. 136 - Aree di notevole interesse pubblico
Vincolo Paesaggistico D.Lgs.42/2004 art. 142 - Corsi d'acqua
Zone boscate
Zona A - Centro Storico
Zona B - Completamento edilizio
Zone a servizio per attrezzature pubbliche e di pubblico interesse

ESTRATTO DI P.A.T. : TAVOLA 1 "CARTA DEI VINCOLI E DELLA PIANIFICAZIONE TERRITORIALE"

Vincolo paesaggistico D.lgs. 42/2004 - Corsi d'acqua
Vincolo paesaggistico D.lgs.42/2004-Area di notevole interesse pubblico (art.136)
Vincolo paesaggistico D.lgs. 42/2004 - Zone boscate
Vincolo monumentale D.lgs. 42/2004
Ambito del Parco e della Riserva naturale (art. 33 N.d.A. del PTRC vigente)
Ambito naturalistico di livello regionale (art. 19 N.d.A. PTRC adottato)
Centro storico
Limite Centri abitati

Comune di Valeggio sul Mincio
Città d'Arte

Intervento Lavori di sistemazione della piazzetta in via del Garda a Salionze - foglio 5 part. 193	Revisione 10 - 2023
Oggetto del disegno Inquadramento Territoriale e Stato di Progetto	Tavola 03
Redazione Ufficio Tecnico - Settore Lavori Pubblici-Servizi-Manutenzioni	