



COMUNE DI VALEGGIO SUL MINCIO
Provincia di Verona

VERBALE DI DELIBERAZIONE DELLA GIUNTA COMUNALE

N. 263 DEL 27/12/2019

OGGETTO: APPROVAZIONE PROGETTO DI FATTIBILITA' TECNICO ECONOMICA DEGLI INTERVENTI DI RIQUALIFICAZIONE DI PIAZZA DELLA REPUBBLICA - CUP C17H19001100004.

L'anno duemiladiciannove addì ventisette del mese di dicembre alle ore 12:30 nella Casa Comunale, previa l'osservanza di tutte le formalità prescritte dalla vigente legge comunale e provinciale, vennero oggi convocati a seduta i componenti della Giunta Comunale:

GARDONI ALESSANDRO	SINDACO	Presente
DAL FORNO MARCO	VICE SINDACO - ASSESSORE	Assente
BIGAGNOLI BRUNA	ASSESSORE	Presente
REMELLI ALESSANDRO	ASSESSORE	Presente
PAON VERONICA	ASSESSORE	Assente
BENINI FRANCA	ASSESSORE	Presente

Presenti n. 4

Assenti n. 2

Partecipa all'adunanza il VICE SEGRETARIO FERRONI ANNA CHIARA.

Presiede la seduta, nella sua qualità di SINDACO, il Sig. GARDONI ALESSANDRO che dichiara aperta la trattazione dell'oggetto sopra indicato.

LA GIUNTA COMUNALE

Premesso che con delibera C.C. n. 69 del 31/07/2019 veniva approvato la modifica del programma triennale 2019-2021 e l'elenco annuale 2019, dei lavori pubblici, adottato con delibera G.C. n. 140/2019 e contestuale modifica del DUP 2019-2021;

Atteso che la medesima delibera individuava l'intervento come riqualificazione strade e piazze centro storico per l'anno 2019 per un importo complessivo pari ad € 400.000,00= per la quale è stato aperto il seguente CUP C17H19001100004;

Dato atto che l'Amministrazione individuava quale elemento principale della riqualificazione l'area di Piazzale della Repubblica, come da proprio programma elettorale, per cui il Responsabile del Settore Lavori Pubblici Servizi Manutenzioni, con propria determina n. 651 del 23/09/2019, incaricava il geom. Guadagnini Giulio del rilievo topografico dell'area;

Atteso che, sulla base del rilievo sopra citato l'Ufficio Lavori Pubblici ha elaborato varie ipotesi progettuali di riordino dell'area, includendo la demolizione della vecchia tettoia sul lato est di cui alla determina di affidamento n. 653 del 23/09/2019;

Visto il Progetto di Fattibilità Tecnica Economica per la Riqualificazione di Piazza della Repubblica, in data Dicembre 2019, redatto dall'Ufficio Tecnico Lavori Pubblici, composto dei seguenti elaborati:

- Relazione illustrativa
- Planimetria di massima in Scala 1:200
- Rendering
- Computo metrico estimativo
- Quadro economico
- Cronoprogramma;

Visto il relativo Quadro Economico, che definisce la spesa complessiva dell'opera in € 400.000,00 di cui € 307.276,99= per lavori (inclusi oneri per la sicurezza € 8.949,82) ed € 92.723,01 per Somme a disposizione;

Ritenute le indicazioni progettuali meritevoli di approvazione e ritenuto altresì di procedere alle ulteriori fasi della progettazione sempre a carico dell'Ufficio Tecnico Lavori Pubblici, ancorchè supportato con eventuali assistenze tecniche specialistiche esterne;

Dato atto che ai sensi dell'art. 49 del D. Lgs. 18 agosto 2000, n 267, sono stati acquisiti ed allegati alla presente deliberazione di cui costituiscono parte integrante e sostanziale, i pareri in ordine alla regolarità tecnica e contabile espressi dai competenti Responsabili;

Visto il D. Lgs. 18 agosto 2000, n 267;

Con voti favorevoli unanimi espressi nelle forme di legge

DELIBERA

- 1) Di APPROVARE lo Studio di fattibilità tecnico economica, redatto dall'Ufficio Tecnico Lavori Pubblici, relativo all'opera pubblica "RIQUALIFICAZIONE DI PIAZZA DELLA REPUBBLICA", ai sensi dell'art. 23 del D.Lgs. 50/2016, che prevede una spesa complessiva pari a €. 400.000,00= di cui € 307.276,99= per lavori e oneri per la sicurezza, composto dei seguenti elaborati:
 - Relazione illustrativa
 - Planimetria di massima in Scala 1:200
 - Rendering
 - Computo metrico estimativo
 - Quadro economico
 - Cronoprogramma.
- 2) Di dare atto che l'opera trova finanziamento al cap. 10052250/1 "Manutenzioni strade, parcheggi ecc." del bilancio 2019, giusta delibera C.C. n. 69/2019.
- 3) Di precisare che per l'opera in parola è stato acquisito il seguente: CUP **C17H19001100004**.
- 4) Di dare atto di procedere alle ulteriori fasi della progettazione sempre a carico dell'Ufficio Tecnico Lavori Pubblici, ancorchè supportato con eventuali assistenze tecniche specialistiche esterne.

Inoltre con voti favorevoli unanimi espressi nelle forme di legge

DELIBERA

- Di dichiarare immediatamente eseguibile la presente deliberazione, ai sensi dell'art. 134, 4° comma del D. Lgs. 18 agosto 2000, n. 267



COMUNE DI VALEGGIO SUL MINCIO
Provincia di Verona

Letto, approvato e sottoscritto digitalmente ai sensi dell'art. 21 D.L.gs n 82/2005.

IL SINDACO
GARDONI ALESSANDRO

IL VICE SEGRETARIO
FERRONI ANNA CHIARA

RIQUALIFICAZIONE PIAZZA DELLA REPUBBLICA

PROGETTO DI FATTIBILITA' TECNICO ECONOMICA (ART. 23 D.LGS. 50/2016)

--

<p>Responsabile Unico del Procedimento: Ufficio Tecnico Lavori Pubblici</p> <p>IL RESPONSABILE DEL SETTORE Arch. Mazzi Ivo</p>	<p>Il progettista</p> <p>Arch. Mazzi Ivo</p>
---	--

Data DICEMBRE 2019	Rev	Tav. N.	Cod.
------------------------------	------------	----------------	-------------

<p>COMPUTO METRICO ESTIMATIVO</p>
--

COMUNE DI VALEGGIO SUL MINCIO

Provincia di Verona

Settore Lavori Pubblici Servizi e Manutenzioni

RIQUALIFICAZIONE PIAZZALE DELLA REPUBBLICA COMPUTO METRICO ESTIMATIVO PROGETTO DI FATTIBILITA' TECNICA ED ECONOMICA

Ord.	DESCRIZIONE DEI LAVORI					U/M	QUANTITA'	PREZZO UNITARIO	TOTALE
		N°/Area	Lungh.	Largh.	H/Peso				
1	Asportazione torre faro					a corpo		€ 350,00	€ 350,00
2	Asportazione paletti metallici	52,00	1,00	1,00	1,00	n	52,00	€ 5,00	€ 260,00
3	Lievo cordoli esisenti	7,00	1,00	1,00	5,00	ml	35,00	€ 10,00	€ 350,00
4	Fresature	120,00	9,00	1,00	1,00	mq	1.080,00	€ 4,00	€ 4.320,00
5	Scavo sbancamento	5.200,00	0,20	1,00	1,00	mc	1.040,00	€ 5,00	€ 5.200,00
6	Scavi a sezione ristretta per illuminazione pubblica	500,00	0,40	0,50	1,00	mc	100,00	€ 15,00	€ 1.500,00
	per linee acque bianche	250,00	0,50	0,70	1,00	mc	87,50	€ 15,00	€ 1.312,50
	per linee forza motrice	250,00	0,40	0,50	1,00	mc	50,00	€ 15,00	€ 750,00
	per linee irrigazione	500,00	0,30	0,50	1,00	mc	75,00	€ 15,00	€ 1.125,00
	per linee telecomunicazione	250,00	0,30	0,50	1,00	mc	37,50	€ 15,00	€ 562,50
7	Trasporto a discarica	5.200,00	0,20	1,00	1,00	mc	1.040,00	€ 3,00	€ 3.120,00
		500,00	0,40	0,50	1,00	mc	100,00	€ 3,00	€ 300,00
		250,00	0,50	0,70	1,00	mc	87,50	€ 3,00	€ 262,50
		250,00	0,40	0,50	1,00	mc	50,00	€ 3,00	€ 150,00
		500,00	0,30	0,50	1,00	mc	75,00	€ 3,00	€ 225,00
8	Onere discarica	1.040,00	1,80	1,00	1,00	t	1.872,00	€ 0,90	€ 1.684,80
		100,00	1,80	1,00	1,00	t	180,00	€ 0,90	€ 162,00
		87,50	1,80	1,00	1,00	t	157,50	€ 0,90	€ 141,75
		50,00	1,80	1,00	1,00	t	90,00	€ 0,90	€ 81,00
		75,00	1,80	1,00	1,00	t	135,00	€ 0,90	€ 121,50
9	Tubi corrugati per illuminazione pubblica	500,00	1,00	1,00	1,00	ml	500,00	€ 8,00	€ 4.000,00
10	Tubi pvc per linee acque meteoriche	250,00	1,00	1,00	1,00	ml	250,00	€ 16,00	€ 4.000,00
11	Tubi corrugati per forza motrice	250,00	1,00	1,00	1,00	ml	250,00	€ 8,00	€ 2.000,00

12	Tubi in polietilene per linee di irrigazione	500,00	1,00	1,00	1,00	ml	500,00	€ 6,00	€	3.000,00
13	Tubi corrugati per linee di telecomunicazione	250,00	1,00	1,00	1,00	ml	250,00	€ 8,00	€	2.000,00
14	Pozzetti caditoie per raccolta acqua meteorica	15,00	1,00	1,00	1,00	cad	15,00	€ 100,00	€	1.500,00
	Pozzetti con plinti per pali illuminazione	34,00	1,00	1,00	1,00	cad	34,00	€ 140,00	€	4.760,00
15	Pozzetti per forza motrice	5,00	1,00	1,00	1,00	cad	5,00	€ 90,00	€	450,00
16	Pozzetti per telecomunicazioni	5,00	1,00	1,00	1,00	cad	5,00	€ 80,00	€	400,00
17	Cordoli in trachite o porfido area pedonale	90,00	1,00	1,00	2,00	ml	180,00	€ 35,00	€	6.300,00
	entrate/uscite	15,00	1,00	1,00	2,00	ml	30,00	€ 35,00	€	1.050,00
	entrate/uscite	17,00	1,00	1,00	2,00	ml	34,00	€ 35,00	€	1.190,00
	fioriere	45,00	3,00	1,00	2,00	ml	270,00	€ 35,00	€	9.450,00
	fioriere	25,00	1,00	1,00	2,00	ml	50,00	€ 35,00	€	1.750,00
	fioriere	5,00	1,00	1,00	1,00	ml	5,00	€ 35,00	€	175,00
	fioriere	20,00	1,00	1,00	6,00	ml	120,00	€ 35,00	€	4.200,00
	fioriere	20,00	1,00	1,00	2,00	ml	40,00	€ 35,00	€	1.400,00
	fioriere	6,00	2,00	1,00	5,00	ml	60,00	€ 35,00	€	2.100,00
	fioriere	20,00	1,00	1,00	2,00	ml	40,00	€ 35,00	€	1.400,00
	fioriere	25,00	1,00	1,00	2,00	ml	50,00	€ 35,00	€	1.750,00
	marciapiedi	90,00	1,00	1,00	1,00	ml	90,00	€ 35,00	€	3.150,00
18	Asfaltature con tappeto di usura	120,00	9,00	1,00	1,00	mq	1.080,00	€ 7,00	€	7.560,00
19	Sottofondo in cls armato	5.200,00	1,00	1,00	1,00	mq	5.200,00	€ 10,50	€	54.600,00
20	Pavimentazione in cubetti di porfido area pedonale	90,00	5,00	1,00	1,00	mq	450,00	€ 70,00	€	31.500,00
	entrate/uscite	15,00	4,70	1,00	1,00	mq	70,50	€ 70,00	€	4.935,00
	entrate/uscite	17,00	4,70	1,00	1,00	mq	79,90	€ 70,00	€	5.593,00
	area pedonale	25,00	3,00	1,00	1,00	mq	75,00	€ 70,00	€	5.250,00
	area pedonale	22,00	2,20	1,00	1,00	mq	48,40	€ 70,00	€	3.388,00
21	Pavimentazione in calcetruzzo lavato area pedonale	5.200,00	1,00	1,00	1,00	mq	5.200,00	€ 20,00	€	104.000,00
	entrate/uscite	450,00	-1,00	1,00	1,00	mq	-450,00	€ 20,00	-€	9.000,00
	entrate/uscite	70,50	-1,00	1,00	1,00	mq	-70,50	€ 20,00	-€	1.410,00
	entrate/uscite	79,90	-1,00	1,00	1,00	mq	-79,90	€ 20,00	-€	1.598,00
	area pedonale	75,00	-1,00	1,00	1,00	mq	-75,00	€ 20,00	-€	1.500,00
	area pedonale	48,40	-1,00	1,00	1,00	mq	-48,40	€ 20,00	-€	968,00
22	Creazione aiuole con terriccio, pacciamatura e arbusti parcheggi	33,00	0,75	1,00	3,00	mq	74,25	€ 25,00	€	1.856,25

	parcheggi	11,00	2,00	1,00	3,00	mq	66,00	€ 25,00	€	1.650,00
	alberi	2,00	4,50	1,00	5,00	mq	45,00	€ 25,00	€	1.125,00
	aiuole panchine	6,00	0,50	1,00	6,00	mq	18,00	€ 25,00	€	450,00
	aiuole panchine	20,00	1,00	1,00	1,00	mq	20,00	€ 25,00	€	500,00
	area pedonale	20,00	0,60	1,00	1,00	mq	12,00	€ 25,00	€	300,00
	area pedonale	25,00	0,60	1,00	1,00	mq	15,00	€ 25,00	€	375,00
23	Segnaletica orizzontale									
23A	linee	120,00	1,00	1,00	3,00	ml	360,00	€ 0,50	€	180,00
23A	linee	100,00	1,00	1,00	1,00	ml	100,00	€ 0,50	€	50,00
23A	stalli	7,50	1,00	1,00	129,00	ml	967,50	€ 0,50	€	483,75
23A	stalli moto	4,00	1,00	1,00	14,00	ml	56,00	€ 0,50	€	28,00
23B	attraversamenti	3,00	0,50	9,00	2,00	ml	27,00	€ 4,50	€	121,50
23B	frecce	25,00	1,00	1,00	1,00	mq	25,00	€ 4,50	€	112,50
23B	HC	0,50	1,50	0,50	6,00	mq	2,25	€ 4,50	€	10,13
23B	fasce	10,00	0,50	1,00	1,00	mq	5,00	€ 4,50	€	22,50
23B	scritte	2,00	1,00	1,00	1,00	mq	2,00	€ 4,50	€	9,00
24	Segnaletica verticale triangoli, dischi, cartelli	10,00	1,00	1,00	1,00	cad	10,00	€ 100,00	€	1.000,00
26	Panchine	6,00	1,00	1,00	1,00	n	6,00	€ 300,00	€	1.800,00
27	Paletti metallici ausiliari	65,00	1,00	1,00	1,00	n	65,00	€ 60,00	€	3.900,00
28	Realizzazione servizi pubblici						A CORPO		€	4.000,00
	IMPORTO COMPLESSIVO									€ 298.327,18

RIQUALIFICAZIONE PIAZZA DELLA REPUBBLICA

PROGETTO DI FATTIBILITA' TECNICO ECONOMICA (ART. 23 D.LGS. 50/2016)

--

<p>Responsabile Unico del Procedimento: Ufficio Tecnico Lavori Pubblici</p> <p>IL RESPONSABILE DEL SETTORE Arch. Mazzi Ivo</p>	<p>Il progettista</p> <p>Arch. Mazzi Ivo</p>
---	--

Data DICEMBRE 2019	Rev	Tav. N.	Cod.
------------------------------	------------	----------------	-------------

<h3>CRONOPROGRAMMA</h3>

**OPERA RIQUALIFICAZIONE PIAZZA DELLA REPUBBLICA
 PROGETTO DEFINITIVO - ESECUTIVO**

CRONOPROGRAMMA

		durata	M1	M2	M3	M4	M5	M6	M7	M8
	durata lavori	252 GG								
1	Asportazione torre faro	01-set	■							
2	Asportazione paletti metallici	01-set	■							
3	Lievo cordoli esisenti	01-set	■							
4	Fresature	01-set	■							
5	Scavo sbancamento	02-set	■	■						
6	Scavi a sezione ristretta	03-set		■						
7	Trasporto a discarica	01-set		■						
8	Tubi corrugati per illuminazione pubblica	02-set			■					
9	Tubi pvc per linee acque meteoriche	02-set			■					
10	Tubi corrugati per forza motrice	02-set			■					
11	Tubi in polietilene per linee di irrigazione	01-set			■					
12	Tubi corrugati per linee di telecomunicazione	01-set			■					
13	Pozzetti caditoie per raccolta acqua meteorica	01-set			■					
14	Pozzetti con plinti per pali illuminazione	01-set			■					
15	Pozzetti per forza motrice	01-set			■					
16	Pozzetti per telecomunicazioni	01-set			■					
17	Cordoli in trachite o porfido	03-set				■				
18	Asfaltature con tappeto di usura	01-set					■			
19	Sottofondo in cls armato	01-set					■			
20	Pavimentazione in cubetti di porfido	03-set					■	■		
21	Pavimentazione in calcestruzzo lavato	03-set						■	■	
21	Creazione aiuole con terriccio, pacciamatura e arbusti	01-set								■
22	Segnaletica orizzontale	01-set						■		
23	Segnaletica verticale	01-set						■		
24	Panchine	01-set								■
25	Paletti metallici ausiliari	01-set								■
26	Realizzazione servizi pubblici	03-set							■	■

RIQUALIFICAZIONE PIAZZA DELLA REPUBBLICA

PROGETTO DI FATTIBILITA' TECNICO ECONOMICA (ART. 23 D.LGS. 50/2016)

--

<p>Responsabile Unico del Procedimento: Ufficio Tecnico Lavori Pubblici</p> <p>IL RESPONSABILE DEL SETTORE Arch. Mazzi Ivo</p>	<p>Il progettista</p> <p>Arch. Mazzi Ivo</p>
---	--

Data DICEMBRE 2019	Rev	Tav. N.	Cod.
------------------------------	------------	----------------	-------------

<p style="text-align: center;">ELENCO ELABORATI:</p> <ul style="list-style-type: none">- Relazione illustrativa- Planimetria di massima in Scala 1:200- Rendering- Computo metrico estimativo- Quadro economico- Cronoprogramma

RIQUALIFICAZIONE PIAZZA DELLA REPUBBLICA

PROGETTO DI FATTIBILITA' TECNICO ECONOMICA (ART. 23 D.LGS. 50/2016)

--

<p>Responsabile Unico del Procedimento: Ufficio Tecnico Lavori Pubblici</p> <p>IL RESPONSABILE DEL SETTORE Arch. Mazzi Ivo</p>	<p>Il progettista</p> <p>Arch. Mazzi Ivo</p>
---	--

Data DICEMBRE 2019	Rev	Tav. N.	Cod.
------------------------------	-----	---------	------

<h3>QUADRO ECONOMICO</h3>

QUADRO ECONOMICO - RIEPILOGO

OPERA: RIQUALIFICAZIONE PIAZZA DELLA REPUBBLICA

PROGETTO DI FATTIBILITA' TECNICA ED ECONOMICA

A) LAVORI A BASE D'ASTA

1		
A)	TOTALE COMPLESSIVO LAVORI A BASE D'ASTA	298.327,18
2	ONERI PER LA SICUREZZA non soggetto a ribasso d'asta per affidamento impresa appaltatrice	8.949,82
A)	TOTALE COMPLESSIVO LAVORI	307.276,99

B) SOMME A DISPOSIZIONE DELL'AMMINISTRAZIONE

1)	Oneri fiscali – I.V.A. 22% su TOTALE LAVORI A BASE D'ASTA (A) E B1)	68.215,49
2)	Imprevisti varie circa 1 %	2.983,27
3)	Spese tecniche per RSC e RSE	9.218,31
4)	Spese generali e tecniche per progettazione,direzione lavori e sicurezza cantieri (Ufficio Tecnico – Lavori Pubblici) 2,0% di A)	6.145,54
5)	Accantonamento per accordi bonari	5.966,54
6)	arrotondamenti	193,85
B)	TOTALE SOMME A DISPOSIZIONE DELL'AMMINISTRAZIONE	92.723,01

TOTALE COMPLESSIVO LAVORI (A+B)	400.000,00
--	-------------------

RIQUALIFICAZIONE PIAZZA DELLA REPUBBLICA

PROGETTO DI FATTIBILITA' TECNICO ECONOMICA (ART. 23 D.LGS. 50/2016)

--

<p>Responsabile Unico del Procedimento: Ufficio Tecnico Lavori Pubblici</p> <p>IL RESPONSABILE DEL SETTORE Arch. Mazzi Ivo</p>	<p>Il progettista</p> <p>Arch. Mazzi Ivo</p>
---	--

Data DICEMBRE 2019	Rev	Tav. N.	Cod.
------------------------------	-----	---------	------

<p>RELAZIONE ILLUSTRATIVA</p>

Il presente progetto e' volto alla riqualificazione urbana di Piazza della Repubblica ed alla creazione di nuovi stalli a raso per il posteggio delle auto. L'intervento assume una marcata valenza urbanistica, dal momento che va a prendersi in carico una duplice finalita': da una parte vuole intervenire prettamente in chiave di riqualificazione di un'area urbana; dall'altra vuole rispondere ad un'esigenza concreta, da parte di cittadini, visitatori, turisti, di poter fruire di un maggior numero di posti auto, in corrispondenza di un'arteria stradale cittadina di notevole importanza per l'accesso al centro storico.

L'intento e' quello di fondere le due esigenze all'interno di un unico progetto il cui risultato possa rispondere a molteplici funzioni, quali quella estetica, migliorando il paesaggio urbano e incoraggiando l'integrazione fra gli elementi architettonici della citta', quella ambientale, tramite la valorizzazione di una presenza ecologica, e infine quella sociale, per garantire alla cittadinanza uno spazio fruibile ed alla portata di tutti.

Posizione e stato di fatto







Progetto di massima



Rendering diurno



Rendering notturno



Pur rimanendo il numero di posti auto invariato, viene creata una zona pedonale, ben messa in risalto mediante l'utilizzo di una pavimentazione in porfido ed il cui piano di calpestio sarà rialzato rispetto alla sede stradale, garantendo un certo livello di sicurezza.

Verranno create delle aiuole attrezzate al fine di movimentare l'architettura della Piazza, le quali contribuiranno ad aumentare la sensazione del livello di sicurezza fungendo da separazione tra la zona pedonale e quella carraia.

Uno degli intenti è quello di creare una sorta di "invito" nei confronti dei fruitori della Piazza al centro storico verso Via Roma in principal modo e Via Goito in seconda battuta.

Con questo intervento, si desidera riqualificare anche uno spazio da destinare a servizi pubblici, servizio molto utile soprattutto per i turisti.

In questa fase di progettazione preliminare, sono state considerate le problematiche relative al "Piano del Mercato" e quella che potrebbe essere anche una vocazione commerciale della Piazza.

RIQUALIFICAZIONE PIAZZA DELLA REPUBBLICA

PROGETTO DI FATTIBILITA' TECNICO ECONOMICA (ART. 23 D.LGS. 50/2016)

--


<p>Responsabile Unico del Procedimento: Ufficio Tecnico Lavori Pubblici</p> <p>IL RESPONSABILE DEL SETTORE Arch. Mazzi Ivo</p>	<p>Il progettista</p> <p>Arch. Mazzi Ivo</p>
---	--

Data DICEMBRE 2019	Rev	Tav. N.	Cod.
------------------------------	------------	----------------	-------------

<p>RENDERING</p>





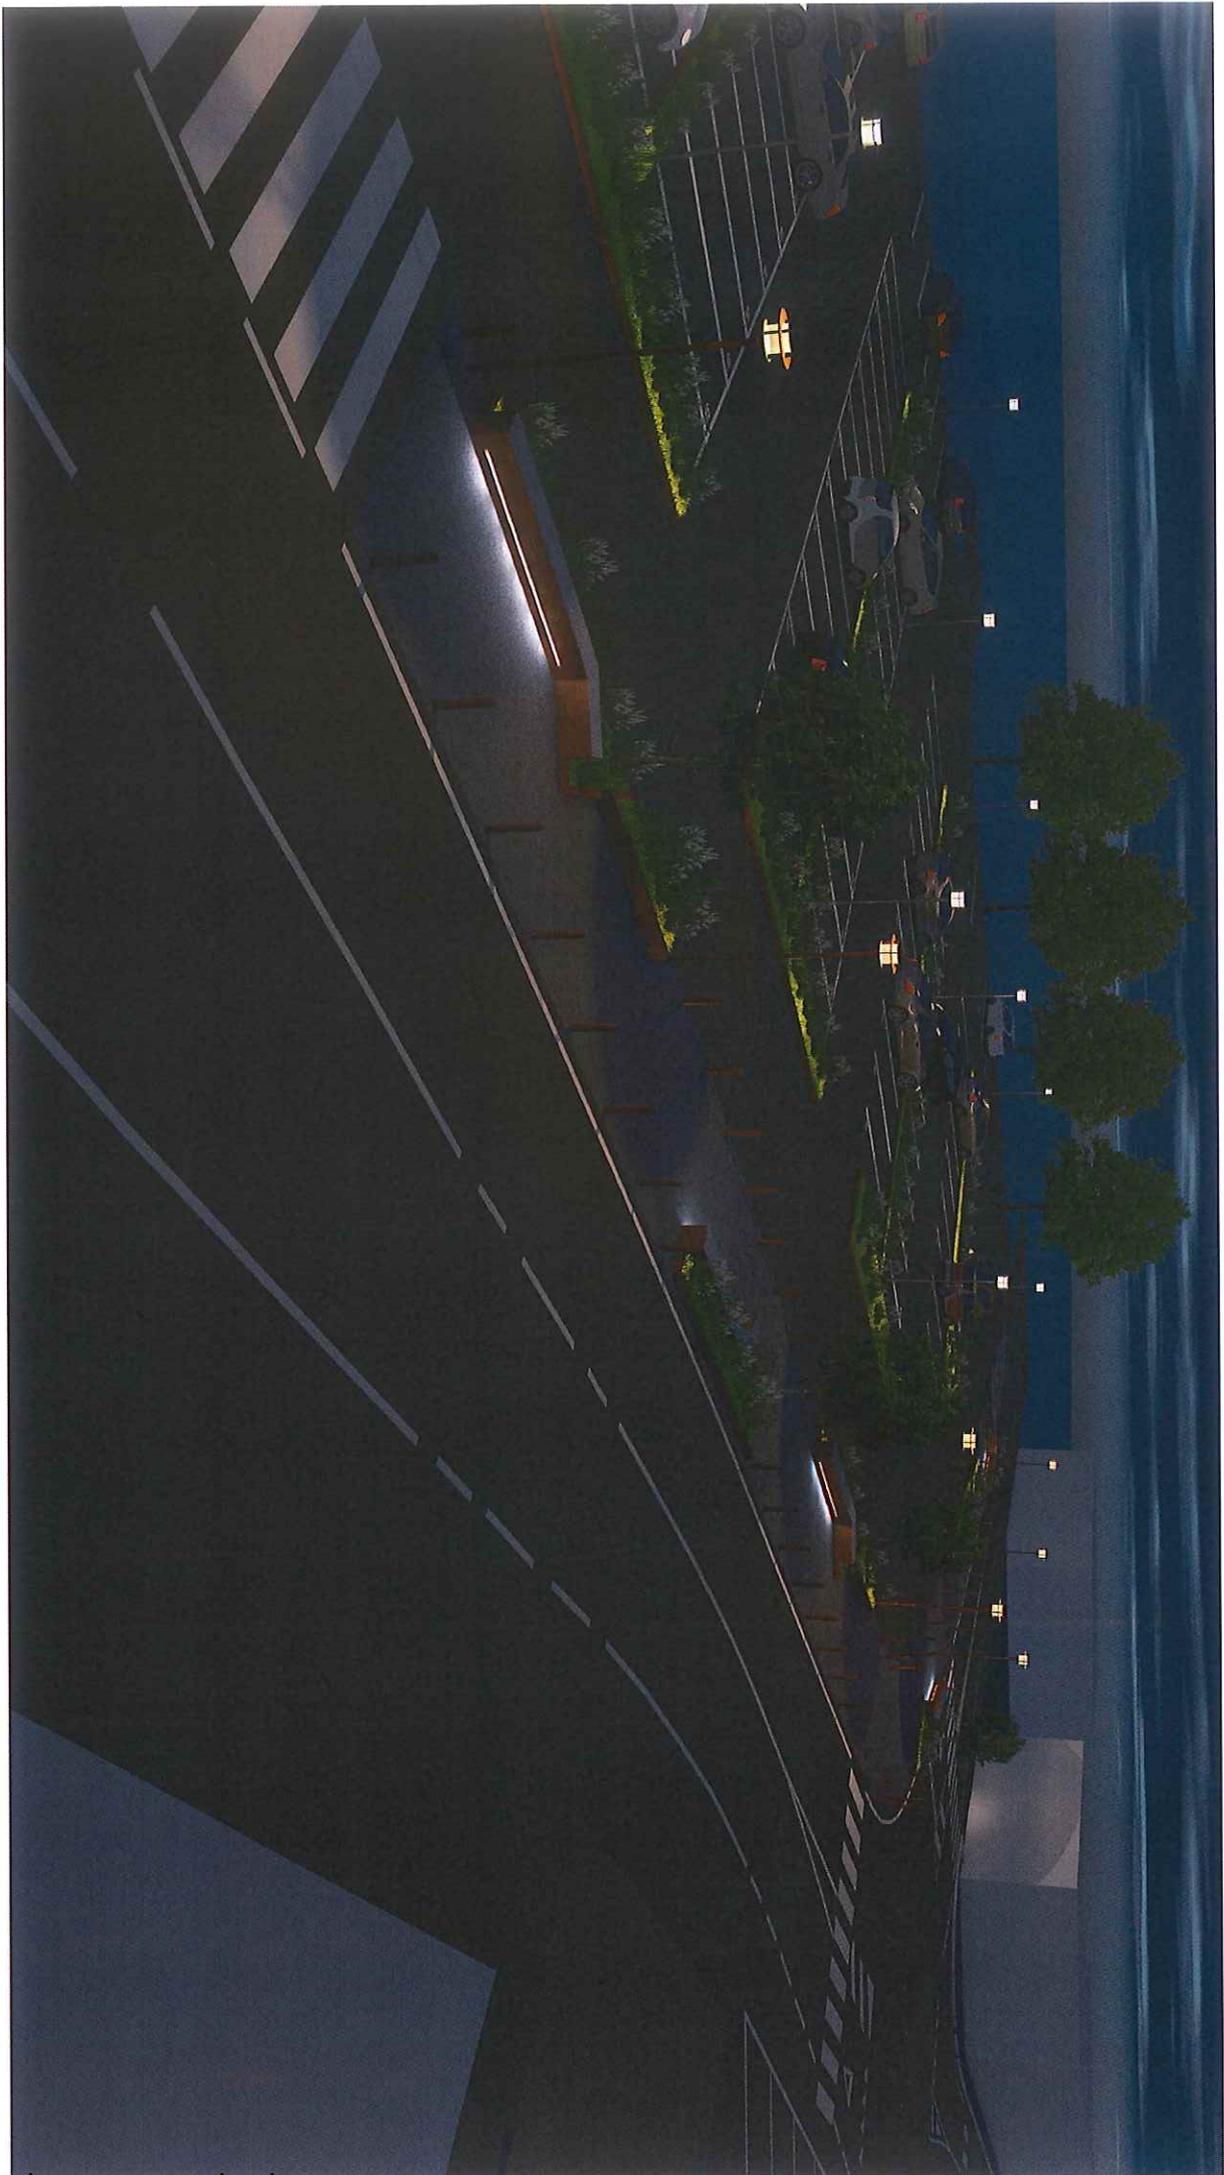



COMUNE DI VALEGGIO SUL MINCIO
Provincia di Verona

PARERE IN ORDINE ALLA REGOLARITA' TECNICA

Proposta N. 2019 / 2968

Unità Proponente: Settore Lavori Pubblici - Servizi - Manutenzioni

OGGETTO: APPROVAZIONE PROGETTO DI FATTIBILITA' TECNICO ECONOMICA
DEGLI INTERVENTI DI RIQUALIFICAZIONE DI PIAZZA DELLA REPUBBLICA - CUP
C17H19001100004.

Per i fini previsti dall'art. 49 comma 1 del D. Lgs 18.08.2000 n° 267, si esprime sulla
proposta di deliberazione in oggetto parere *FAVOREVOLE* in merito alla regolarità tecnica.

Lì, 27/12/2019

**IL RESPONSABILE DELL'AREA
MAZZI IVO**

(Sottoscritto digitalmente ai sensi
dell'art. 21 D.L.gs n 82/2005 e s.m.i.)



COMUNE DI VALEGGIO SUL MINCIO
Provincia di Verona

PARERE IN ORDINE ALLA REGOLARITA' CONTABILE

Proposta N. 2019 / 2968

Unità Proponente: Settore Lavori Pubblici - Servizi - Manutenzioni

**OGGETTO: APPROVAZIONE PROGETTO DI FATTIBILITA' TECNICO ECONOMICA
DEGLI INTERVENTI DI RIQUALIFICAZIONE DI PIAZZA DELLA REPUBBLICA - CUP
C17H19001100004.**

Per i fini previsti dall'art. 49 comma 1 del D. Lgs 18.08.2000 n° 267, si esprime sulla proposta di deliberazione in oggetto parere *FAVOREVOLE* in merito alla regolarità contabile.

Lì, 27/12/2019

**IL RESPONSABILE DELL'AREA
DEL LUNGO TOMMASO**
(Sottoscritto digitalmente ai sensi
dell'art. 21 D.L.gs n 82/2005 e s.m.i.)



COMUNE DI VALEGGIO SUL MINCIO
Provincia di Verona

Certificato di Esecutività

Deliberazione di Giunta Comunale N. 263 del 27/12/2019

Settore Lavori Pubblici - Servizi - Manutenzioni

**Oggetto: APPROVAZIONE PROGETTO DI FATTIBILITA' TECNICO ECONOMICA
DEGLI INTERVENTI DI RIQUALIFICAZIONE DI PIAZZA DELLA REPUBBLICA - CUP
C17H19001100004..**

Si dichiara che la presente deliberazione è divenuta esecutiva decorsi 10 giorni dall'inizio della pubblicazione all'Albo Pretorio on-line di questo Comune.

Li, 15/01/2020

L'INCARICATO DELLA PUBBLICAZIONE
CINI MARCO
(Sottoscritto digitalmente
ai sensi dell'art. 21 D.L.gs. n. 82/2005 e s.m.i.)



COMUNE DI VALEGGIO SUL MINCIO
Provincia di Verona

Certificato di Avvenuta Pubblicazione

Deliberazione di Giunta Comunale N. 263 del 27/12/2019

**Oggetto: APPROVAZIONE PROGETTO DI FATTIBILITA' TECNICO ECONOMICA
DEGLI INTERVENTI DI RIQUALIFICAZIONE DI PIAZZA DELLA REPUBBLICA - CUP
C17H19001100004..**

Si dichiara l'avvenuta regolare pubblicazione della presente deliberazione all'Albo Pretorio on-line di questo Comune a partire dal 30/12/2019 per 15 giorni consecutivi, ai sensi dell'art 124 del D.lgs 18.08.2000, n. 267 e la contestuale comunicazione ai capigruppo consiliari ai sensi dell'art. 125 del D.lgs 18.08.2000, n. 267.

Li, 15/01/2020

L'INCARICATO DELLA PUBBLICAZIONE
CINI MARCO
(Sottoscritto digitalmente
ai sensi dell'art. 21 D.L.gs. n. 82/2005 e s.m.i.)