COMUNE DI VALEGGIO SUL MINCIO
Provincia di Verona

VERBALE DI DELIBERAZIONE DELLA GIUNTA COMUNALE

N. 165 DEL 23/11/2023

OGGETTO: AMPLIAMENTO DELLA PIAZZOLA ECOLOGICA DI BORGHETTO APPROVAZIONE DEL PROGETTO DI FATTIBILITA' TECNICO ECONOMICO, CUP: C15I23000470004

L'anno duemilaventitre addì ventitre del mese di novembre alle ore 08:43 nella Casa Comunale, previa l'osservanza di tutte le formalità prescritte dalla vigente legge comunale e provinciale, vennero oggi convocati a seduta i componenti della Giunta Comunale:

GARDONI ALESSANDRO	SINDACO	Presente
DAL FORNO MARCO	VICE SINDACO - ASSESSORE	Presente
BIGAGNOLI BRUNA	ASSESSORE	Presente
PAON VERONICA	ASSESSORE	Presente
BENINI FRANCA	ASSESSORE	Presente
PEZZO CLAUDIO	ASSESSORE	Presente

Presenti n. 6 Assenti n. 0

Partecipa all'adunanza il SEGRETARIO GENERALE VOTANO ELEONORA.

Presiede la seduta, nella sua qualità di SINDACO, il Sig. GARDONI ALESSANDRO che dichiara aperta la trattazione dell'oggetto sopra indicato.

copia informatica per consultazione

LA GIUNTA COMUNALE

Vista la proposta di deliberazione avente ad oggetto: "**AMPLIAMENTO DELLA PIAZZOLA ECOLOGICA DI BORGHETTO APPROVAZIONE DEL PROGETTO DI FATTIBILITA' TECNICO ECONOMICO, CUP: C15I23000470004**";

Considerato che i presupposti di fatto e le ragioni giuridiche addotte quale motivazione sono idonei a determinare l'emanazione di tale provvedimento;

Ritenuto di far propria la motivazione della proposta di deliberazione, ritenendola meritevole di approvazione;

Dato atto che ai sensi dell'art. 49 del D. Lgs. 18 agosto 2000, n 267, sono stati acquisiti ed allegati alla presente deliberazione di cui costituiscono parte integrante e sostanziale, i pareri in ordine alla regolarità tecnica e contabile espressi dai competenti Responsabili;

Con voti favorevoli unanimi espressi per alzata di mano;

D E L I B E R A

- Di approvare la proposta di deliberazione avente ad oggetto: "**AMPLIAMENTO DELLA PIAZZOLA ECOLOGICA DI BORGHETTO APPROVAZIONE DEL PROGETTO DI FATTIBILITA' TECNICO ECONOMICO, CUP: C15I23000470004**", di seguito riportata quale parte integrante e sostanziale del presente atto, facendola propria a tutti gli effetti di legge.

Inoltre, la Giunta comunale, in ragione della motivazione indicata all'ultimo punto della proposta approvata, con separata votazione unanime e palese, resa per alzata di mano,

D E L I B E R A

- Di dichiarare il presente provvedimento immediatamente eseguibile, ai sensi dell'art. 134 – comma 4 – del D.Lgs. n. 267/2000.

copia informatica per consultazione

OGGETTO: AMPLIAMENTO DELLA PIAZZOLA ECOLOGICA DI BORGHETTO APPROVAZIONE DEL PROGETTO DI FATTIBILITA' TECNICO ECONOMICA CUP: C15I23000470004.

LA GIUNTA COMUNALE

VISTI:
- il D.Lgs. 36/2023 ad oggetto “Codice dei contratti pubblici in attuazione dell'articolo 1 della legge 21 giugno 2022, n. 78, recante delega al Governo in materia di contratti pubblici”;
- Il Testo Unico sull’ordinamento Enti Locali approvato con D. Lgs. n.267/2000 e il D.Lgs. n.118/2011 “Disposizioni in materia di armonizzazione dei sistemi contabili e degli schemi di bilancio delle Regioni, degli enti locali e dei loro organismi, a norma degli articoli 1 e 2 della L. n. 42/2009;
- la deliberazione di Consiglio Comunale n. 26 del 15/06/2023 avente per oggetto: “Approvazione nota di aggiornamento al DUP- Documento Unico di Programmazione 2023-2025”;
- la deliberazione di Consiglio Comunale n. 27 del 15/06/2023 avente per oggetto: “Esame ed approvazione del Bilancio di Previsione 2023-2025”;
- la deliberazione di Giunta Comunale n. 114 del 31/08/2023, dichiarata immediatamente esecutiva, con la quale è stato approvato il piano esecutivo di gestione (P.E.G.) per l’esercizio finanziario 2023-2025;
- la deliberazione di Giunta Comunale n. 147 del 27/10/2023, dichiarata immediatamente eseguibile, di approvazione del Piano Integrato di Attività e Organizzazione (P.I.A.O.) 2023-2025;
- il Decreto Sindacale n. 39 del 31/10/2023 avente ad oggetto “Ulteriore proroga conferimento incarico di responsabilità alle posizioni organizzative dal 01-11-2023 al 31-12-2023” per la posizione Organizzativa “Area Ambiente”;

PREMESSO che:
- il Settore AMBIENTE E SERVIZI è preposto alla cura delle attività inerenti la gestione, la raccolta e la manutenzione degli impianti e delle piazzole, nei quali vengono erogati specifici servizi riguardanti la raccolta e il deposito di rifiuti in genere e per i quali si rende necessario un maggiore controllo degli accessi;
- in relazione alle attività istituzionali sviluppate dal Settore AMBIENTE E SERVIZI si rende necessaria procedere ad un ampliamento della Piazzola Ecologica di Borghetto, al fine di ampliare la capienza della piazzola stessa per una migliore gestione di rifiuti conferiti al suo interno ;

VISTA la determina n. 602 del 07/11/2023 con cui si è affidato, nell’ambito del progetto di ampliamento della piazzola ecologica di borghetto, l’incarico della progettazione e direzione lavori allo studio tecnico asciato quaini paolo - turrata davide con sede in vic. Po 21-37067 Valeggio sul Mincio (VR), C.F./P.I.:02426110231;

VISTO il progetto di fattibilità tecnico economica redatto ai sensi del Decreto Legislativo n. 36/2023, dal professionista incaricato prodotto in data 17/11/2023 prot. Nr. 27172 e costituito dai seguenti elaborati:
1. Relazione tecnica generale;
2. Computo metrico;
3. Elaborato grafico;

VISTO il quadro economico di seguito riportato:

Nr.	Descrizione Lavori	IMPORTO
	IMPORTO LAVORI A BASE D'ASTA	26.152,52
	Oneri Piani di Sicurezza (3,00 %)	784,58
	TOTALE	**26.937,10**
	Somme a Disposizione	
B 1	**Spese Tecniche**	**5.700,00**
B 1.1	Progettazione	4.200,00
B 1.2	Piano della sicurezza	1.500,00
B 2	**Altre Spese**	**3.067,49**
B 2.1	Imprevisti e Arrotondamenti (circa 10% su Totale Lavori)	3.067,49

copia informatica per consultazione

C	**Imposte di Legge**	**4.295,41**
C 1	IVA (10% su Importo Totale Lavori)	2.693,71
C 2	Contibuti Vari (4% su Spese Tecniche) (voci B 1.1, B 1.2)	285,00
C 3	IVA (22% su Spese Tecniche) (voci da B 1.1 B 1.2 C 2)	1.316,70
	TOTALE COMPLESSIVO QUADRO ECONOMICO	**40.000,00**

Ritenuto di procedere all'approvazione del progetto di fattibilità tecnico economica di ampliamento della Piazzola Ecologica di Borghetto, CUP: C15I23000470004;

RITENUTO tale progetto adeguato per l'intervento descritto nelle premesse;

RILEVATA la competenza della Giunta Comunale e la necessità di procedere con l'approvazione del progetto dell'opera in argomento;

VISTI:
- la Legge 7 agosto 1990, n. 241, recante: "Nuove norme in materia di procedimento amministrativo e di diritto di accesso ai documenti amministrativi" e successive modificazioni;
- il vigente Statuto Comunale;

Tutto ciò premesso e considerato;

DELIBERA

1) Di richiamare la premessa a costituire parte integrante del presente atto.

2) Di approvare il progetto di fattibilità tecnico e economica, di ampliamento della piazzole ecologica di Borghetto, redatto dallo Studio Tecnico Assciato Quaini Paolo - Turrata Davide con sede in vic. Po 21-37067 Valeggio sul Mincio, prodotto in data 17/11/2023 prot. Nr. 27172, per l'importo complessivo di €. 40.000,00 come da quadro economico dell'opera e costituito dagli elaborati descritti in premessa.

3) Di dare atto che il suddetto intervento comporta una spesa complessiva di €. 40.000,00 e che tale intervento trova copertura al capitolo di spesa cap. 9.03.2231/0 denominato "ecocentro".

4) Di prendere atto che l'importo di €. 5.380,20 di cui alla determina n. 602 del 07/11/2023 con cui si è affidato l'incarico della progettazione e direzione lavori allo studio tecnico associato Quaini Paolo - Turrata Davide con sede in vic. Po 21 Valeggio sul Mincio, rientra nel quadro economico dell'opera.

5) Di demandare al Responsabile del Area Ambiente, tutti i provvedimenti conseguenti la presente Deliberazione.

6) Di dare atto che, ai sensi dell'art. 5 della L. 241/1990, responsabile del procedimento è la Responsabile Area Ambiente al quale competono tutte le incombenze gestionali afferenti il presente provvedimento.

7) Di dichiarare il presente provvedimento immediatamente eseguibile ai sensi dell'art. 134 comma 4 del D.Lgs. n. 267/2000 e s.m.i., considerata l'urgenza di procedere a causa dei tempi ristretti per l'affidamento dei lavori.

copia informatica per consultazione

COMUNE DI VALEGGIO SUL MINCIO
Provincia di Verona

Letto, approvato e sottoscritto digitalmente ai sensi dell'art. 21 D.L.gs n 82/2005.

IL SINDACO
GARDONI ALESSANDRO

IL SEGRETARIO GENERALE
VOTANO ELEONORA

copia informatica per consultazione

Comune di Valeggio sul Mincio
Provincia di Verona

LISTA DELLE LAVORAZIONI E FORNITURE PREVISTE PER L'ESECUZIONE DELL'OPERA O DEI LAVORI

OGGETTO: PROGETTO di FATTIBILITA' per l'ampliamento della piazzola ecologica ubicata in fregio al parcheggio di Via M. Buonarroti, di proprietà del Comune di Valeggio sul Mincio.

COMMITTENTE: Comune di Valeggio sM

Data, 16/11/2023

IL RESPONSABILE DEL PROCEDIMENTO

IL CONCORRENTE
(timbro e firma)

PriMus by Guido Cianciulli - copyright ACCA software S.p.A.

copia informatica per consultazione

Num.Ord. TARIFFA	DESIGNAZIONE DEI LAVORI	DIMENSIONI				Quantità	IMPORTI	
		par.ug.	lung.	larg.	H/peso		unitario	TOTALE
	R I P O R T O							
	LAVORI A MISURA							
1 EDI.006.010.010.010	Pulizia generale del terreno ed allestimento del cantiere con le necessarie opere provvisionali, completo di cartellonistica e servizi igienici.							
						1,00		
	SOMMANO a corpo					1,00	1´800,00	1´800,00
2 EDI.005.010.030.010	Demolizione porzioni di muretti di recinzione effettuata con macchine operatrici, valutata per la cubatura effettiva, compreso il trasporto e lo smaltimento alle pubbliche discariche dei materiali di risulta.							
	muretto		3,30	0,200	0,500	0,33		
	muretto		3,60	0,200	0,500	0,36		
	fondazione		3,60	0,400	0,400	0,58		
	fondazione		3,30	0,400	0,400	0,53		
	SOMMANO mc					1,80	350,00	630,00
3 EDI.006.010.020.010	Scavo generale di sbancamento o splateamento del terreno esclusa la roccia da mina, a sezione libera eseguito con mezzi meccanici da escavazione compreso l'onere del carico, trasporto e smaltimento alle pubbliche discariche dei materiali di risulta.							
			11,25	5,750	0,500	32,34		
			1,50	6,450	0,500	4,84		
	SOMMANO mc					37,18	30,00	1´115,40
4 EDI.006.010.070.020	Rinterro di scavi (dopo l'esecuzione della platea), eseguito con l'impiego di materiali aridi di cava, misurati su automezzo. Eseguito con mezzi meccanici							
			11,25	5,750	0,500	32,34		
			1,50	6,450	0,500	4,84		
	SOMMANO mc					37,18	15,00	557,70
5 COM.019.010.020.010	Formazione di rilevato in tout-venant compreso l'onere per la stesura in strati successivi non superiori a 30 cm, il relativo compattamento, nonché la configurazione secondo le sagome di progetto							
			11,25	5,750	0,200	12,94		
			1,50	6,450	0,200	1,94		
	SOMMANO mc					14,88	40,00	595,20
6 EDI.013.010.060.010	Pavimento in battuto di cemento costituito da sottofondo in calcestruzzo a kg 300 di cemento spessore 20 cm, frattazzato, per superfici fino a 50 mq pavimento completo con formazione di giunti e spolvero di cemento puro							
			8,50	4,250		36,13		
			4,95	1,000		4,95		
	SOMMANO mq					41,08	50,00	2´054,00
7 EDI.013.010.060.030	Pavimento in battuto di cemento costituito da sottofondo in calcestruzzo a kg 300 di cemento spessore 8-10 cm, frattazzato, per superfici fino a 50 mq sovrapprezzo per aggiunta di quarzo in ragione di kg 3/4 mq							
	SOVRAPPREZZO PER QUARZO COLOR TABACCO		8,50	4,250		36,13		
	SOVRAPPREZZO PER QUARZO COLOR TABACCO		4,95	1,000		4,95		
	SOMMANO mq					41,08	9,00	369,72
	A R I P O R T A R E							7´122,02

copia informatica per consultazione

Num.Ord. TARIFFA	DESIGNAZIONE DEI LAVORI	DIMENSIONI				Quantità	IMPORTI	
		par.ug.	lung.	larg.	H/peso		unitario	TOTALE
	R I P O R T O							7´122,02
8 EDI.007.010.060.020	Calcestruzzo per getti di rampe di scale, resistenza caratteristica Rck > 30 N/mmq, compreso di ferri e casseri.							
	cordolo		5,00	0,200	0,200	0,20		
	cordolo		8,50	0,200	0,200	0,34		
	cordolo		4,25	0,200	0,200	0,17		
	cordolo		4,95	0,200	0,200	0,20		
	cordolo		1,00	0,200	0,200	0,04		
	SOMMANO mc					0,95	500,00	475,00
9 COM.027.010.240.010	Fornitura e posa di recinzione con pannelli in lamiera zincata e verniciata a polvere altezza m. 1.65 soprastante il cordolo in cls							
	recinzione su parte di ampliamento piazzola		20,55	1,000		20,55		
	recinzione in sostituzione della rete sulla parte esistente		28,04	1,000		28,04		
	SOMMANO m					48,59	250,00	12´147,50
10 COM.027.010.190.010	Sostituzione dell'attuale cancello in ferro della parte esistente sempre in ferro di semplice disegno (sup. minima fatturabile mq. 6 per peso compreso tra i 25/30 kg./mq.) comprensivo di accessori (pilastri), ad un' antaed escluso i piantoni ad una anta, dotato di motorizzazione per l'apertura e la chiusura.							
			1,00			1,00		
	SOMMANO a corpo					1,00	2´500,00	2´500,00
11 COM.027.010.190.020	Fornitura e posa di cancello in ferro di semplice disegno zincato e verniciato a polvere (sup. minima fatturabile mq. 6 per peso compreso tra i 25/30 kg./mq.) comprensivo di accessori (pilastri), a due ante							
			1,00			1,00		
	SOMMANO a corpo					1,00	1´200,00	1´200,00
12 COM.027.010.010.010	Fornitura e plantumazione di una nuova siepe di laurocerasо dell' altezza di m. 1.20 come indicato sul progetto.							
			31,80			31,80		
	SOMMANO ml					31,80	60,00	1´908,00
13 COM.027.010.020.010	Impianto di irrigazione automatico completo							
			1,00			1,00		
	SOMMANO a corpo					1,00	800,00	800,00
	Parziale LAVORI A MISURA euro							26´152,52
	T O T A L E euro							26´152,52

Data, 16/11/2023

Il Tecnico

	A R I P O R T A R E							

copia informatica per consultazione

CARTOGRAFIA

P.A.T.

P.I.

LEGENDA

Urbanizzazione consolidata residenziale ed altro

Compatibilità geologica-Aree non idonee

Zone a servizio per attrezzature pubbliche ed altro

ESTRATTO DI P.A.T.

ESTRATTO DI P.I.

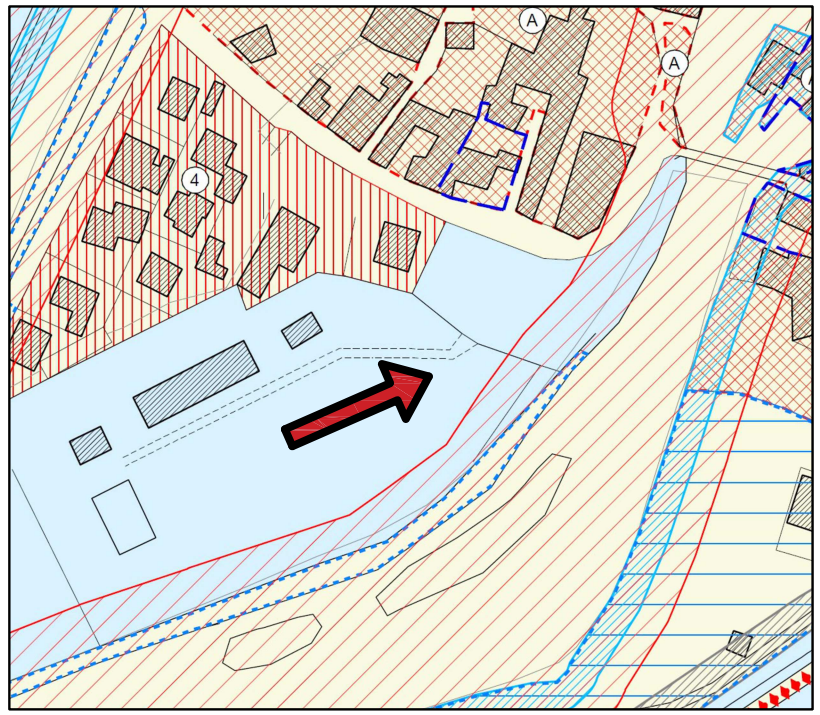

ESTRATTO DI MAPPA CATASTALE

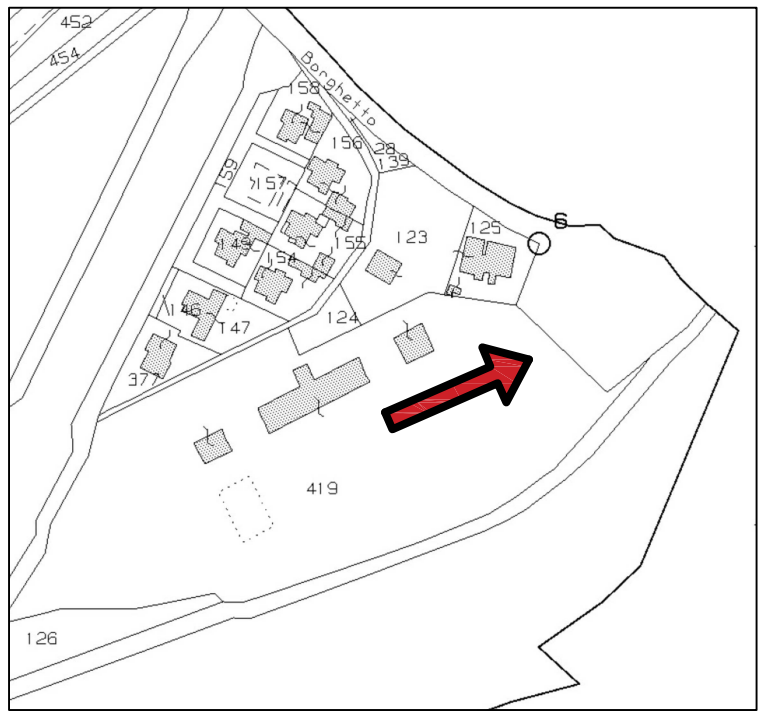

Comune di Valeggio sul Mincio — Provincia di Verona

PROGETTO DI FATTIBILITA' TECNICO ECONOMICA

per l' ampliamento della piazzola ecologica ubicata in fregio al parcheggio di via M. Buonarroti, di proprietà del Comune di Valeggio sul Mincio.

STUDIO TECNICO ASSOCIATO
Quaini Paolo - Turrata Davide
vic. Po 21 - Valeggio sul Mincio (VR)
C.F.-P.iva 02426110231
progettare@qtnstudio.it

ELABORATO GRAFICO di massima	Scala Disegno 1/100	Valeggio s/M 10/11/2022

ISOLA ECOLOGICA STATO DI PROGETTO

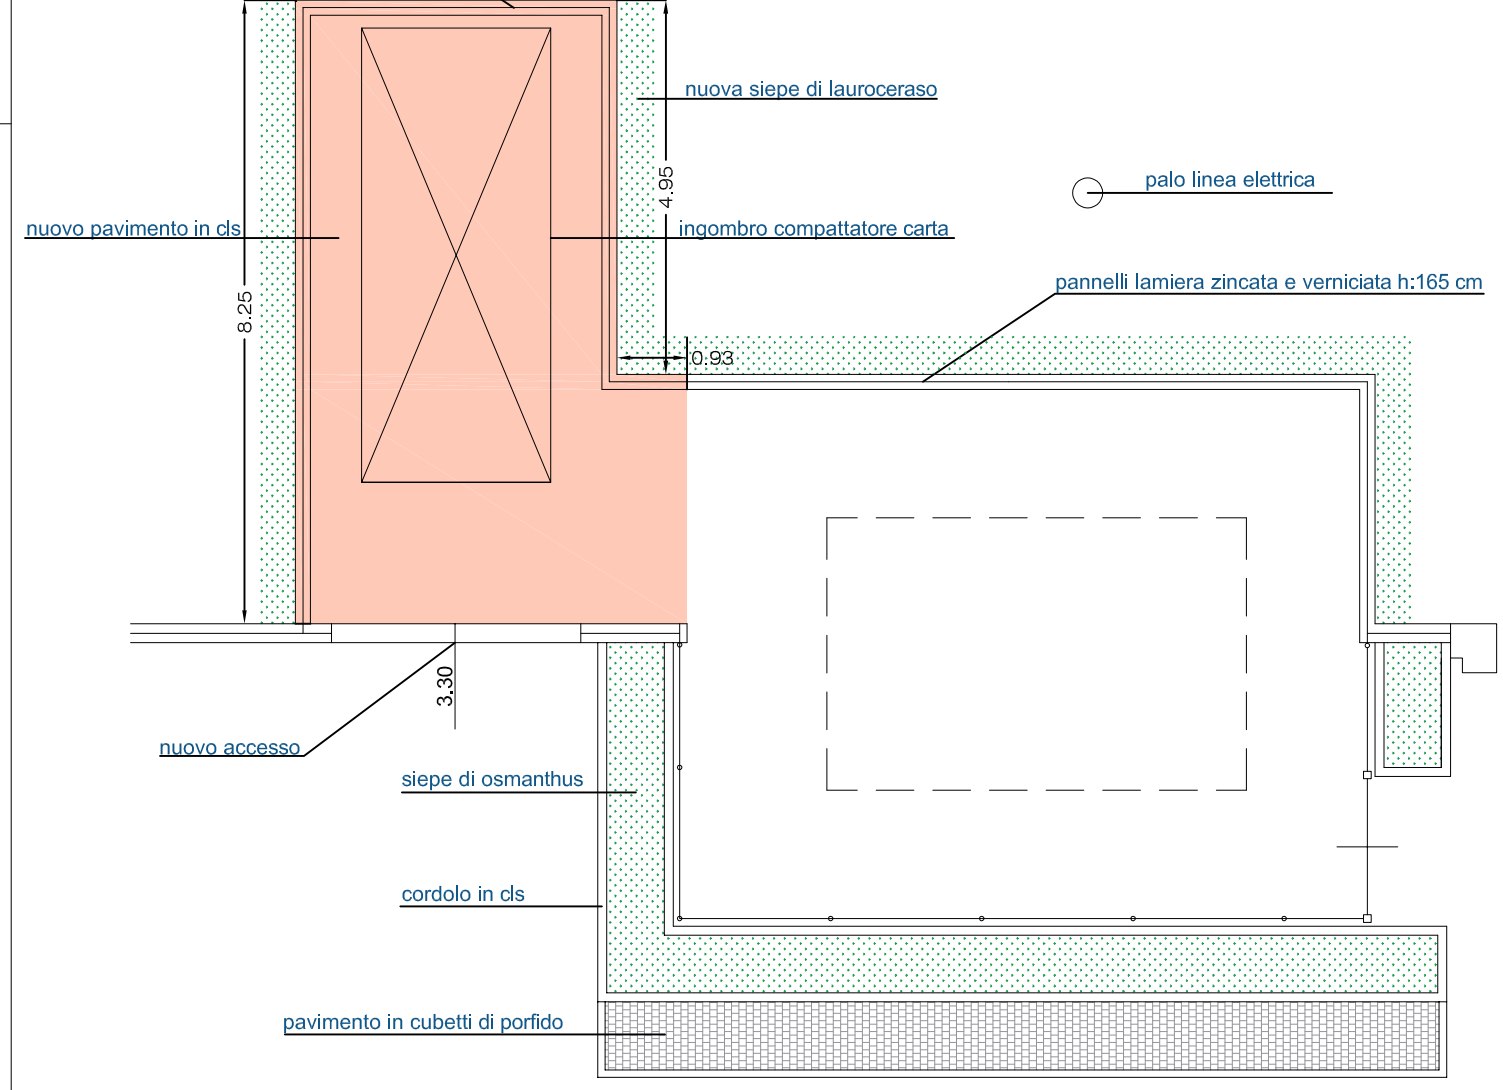

copia informatica per consultazione

PROGETTO DI FATTIBILITA' TECNICO ECONOMICA

Descrizione dell'intervento

Il progetto prevede l'ampliamento della piazzola ecologica ubicata a Borghetto, in fregio al parcheggio di Via Michelangelo Buonarroti, di proprietà del Comune di Valeggio sul Mincio. Nello specifico l'ampliamento verrà realizzato come da schema allegato, prevedendo di allargare di circa mq 40 l'attuale isola, in modo da permettere il posizionamento in essa di un compattatore di carta (vedi schema allegato).

Il nuovo ampliamento dell'isola sarà delimitato da un cordolo in cls realizzato in opera a sostegno di una recinzione con pannelli in lamiera zincata e verniciata a polvere dell'altezza di m. 1.65, il tutto pavimentato sempre in cls. Verrà previsto un nuovo accesso largo m. 3.30 per accedere e recedere alla zona, al fine di svuotare il compattatore.

Per mitigare l'impatto visivo della rete di delimitazione verrà posizionata intorno una siepe di laurocerasо dell'altezza di m. 1.20.

L'intervento ricade nel punto A.10 - rif. CAPO II - dell'Allegato A di cui all'art. 2, comma 1 del DPR 31/2017 per interventi ed opere in aree vincolate, e dal punto di vista paesaggistico ambientale l'opera non necessita di richiesta di autorizzazione paesaggistica.

copia informatica per consultazione

QUADRO ECONOMICO

Num.	Descrizione Lavori	IMPORTO
	IMPORTO LAVORI A BASE D'ASTA	26 152,52
	Oneri Piani di Sicurezza (3,00 %)	784,58
	TOTALE	**26 937,10**

	Somme a Disposizione	
B 1	**Spese Tecniche**	**5 700,00**
B 1.1	Progettazione e D.L.	4 200,00
B 1.2	Sicurezza CSP e CSE	1 500,00
B 2	**Altre Spese**	**3 067,49**
B 2.1	Imprevisti e Arrotondamenti (circa 10% su Totale Lavori)	3 067,49
C	**Imposte di Legge**	**4 295,41**
C 1	IVA (10% su Importo Totale Lavori)	2 693,71
C 2	Contributi Vari (5% su Spese Tecniche) (voci B 1.1, B 1.2)	285,00
C 3	IVA (22% su Spese Tecniche) (voci da B 1.1 B 1.2 C 2)	1 316,70
	TOTALE COMPLESSIVO QUADRO ECONOMICO	**40 000,00**

STUDIO TECNICO ASSOCIATO
Quaini Paolo - Turrata Davide
vic. Po 21 - Valeggio sul Mincio (VR)
C.F.-P.iva 02426110231
progettare@qtnstudio.it

copia informatica per consultazione

COMUNE DI VALEGGIO SUL MINCIO

Provincia di Verona

* * *

Settore Ambiente

PROGETTO DI FATTIBILITA' TECNICO ECONOMICA PER AMPLIAMENTO DELLA PIAZZOLA ECOLOGICA DI BORGHETTO.

ATTO di VERIFICA

Art. 42 D.Lgs. n. 36/2023

IL VERIFICATORE

Rilevato che:

- oggi, 17/11/2023, presso la sede municipale di Valeggio sul Mincio - Ufficio Tecnico Ambiente - si procede alle attività di verifica del progetto di fattibilità tecnico economica di AMPLIAMENTO DELLA PIAZZOLA ECOLOGICA DI BORGHETTO
- le attività iniziano alle ore 10:00 con l'esame della documentazione progettuale;
- il contraddittorio con la progettista è stato effettuato nella fase di elaborazione del progetto;

Rilevato che, ai sensi dell'art. 42 del Decreto Legislativo n. 36/2023, nonché della Linea guida ANAC n. 1/2016 e s.m.i. si rende necessario procedere alla verifica del progetto di cui sopra;

Esaminato il progetto di fattibilità tecnico economica redatto dallo Studio Tecnico Assciato Quaini Paolo - Turrata Davide con sede in vic. Po 21-37067 Valeggio sul Mincio:

a) Relazione Tecnica Generale;
b) computo metrico;
c) elaborato grafico;

Rilevato che, ai sensi dell'art. 39 dell'Allegato I.7 del Decreto Legislativo 36/2023 "le verifiche sono condotte sulla documentazione progettuale per ciascuna fase, in relazione al livello di progettazione, con riferimento ai seguenti aspetti del controllo:
a) affidabilità;
b) completezza e adeguatezza;
c) leggibilità, coerenza e ripercorribilità;
d) compatibilità".

CONTROLLATA

1. La documentazione progettuale con riferimento ai punti di cui sopra:
a) affidabilità:
- la verifica dell'applicazione delle norme specifiche e delle regole tecniche di riferimento adottate per la redazione del progetto:

si [x] no [ ] adeguata [x] sufficiente [ ] non adeguata [ ]
- la verifica della coerenza delle ipotesi progettuali poste a base delle elaborazioni tecniche ambientali, cartografiche, architettoniche, strutturali, impiantistiche e di sicurezza;

si [x] no [ ] adeguata [x] sufficiente [ ] non adeguata [ ]

b) completezza e adeguatezza:
- la verifica della corrispondenza dei nominativi dei progettisti e la verifica della sottoscrizione dei documenti per l'assunzione delle rispettive responsabilità;

si [x] no [ ] adeguata [x] sufficiente [ ] non adeguata [ ]
- la verifica documentale mediante controllo dell'esistenza di tutti gli elaborati previsti per il livello del progetto da esaminare;

si [x] no [ ] adeguata [ ] sufficiente [x] non adeguata [ ]
- la verifica dell'esaustività del progetto in funzione del quadro esigenziale;

si [x] no [ ] adeguata [x] sufficiente [ ] non adeguata [ ]

copia informatica per consultazione

• la verifica dell'esaustività delle informazioni tecniche e amministrative contenute nei singoli elaborati;
si [x] no [ ] adeguata [x] sufficiente [ ] non adeguata [ ]
• la verifica dell'esaustività delle modifiche apportate al progetto a seguito di un suo precedente esame;
si [x] no [ ] adeguata [x] sufficiente [ ] non adeguata [ ]

c) leggibilità, coerenza e ripercorribilità:
• la verifica della leggibilità degli elaborati con riguardo alla utilizzazione dei linguaggi convenzionali di elaborazione;
si [x] no [ ] adeguata [x] sufficiente [ ] non adeguata [ ]
• la verifica della comprensibilità delle informazioni contenute negli elaborati e della ripercorribilità delle calcolazioni effettuate;
si [x] no [ ] adeguata [x] sufficiente [ ] non adeguata [ ]
• la verifica della coerenza delle informazioni tra i diversi elaborati;
si [x] no [ ] adeguata [x] sufficiente [ ] non adeguata [ ]

d) compatibilità:
• la rispondenza delle soluzioni progettuali ai requisiti espressi nello studio di fattibilità ovvero nel documento preliminare alla progettazione o negli elaborati progettuali prodotti nella fase precedente;
si [x] no [ ] adeguata [x] sufficiente [ ] non adeguata [ ]

• la rispondenza della soluzione progettuale alle normative assunte a riferimento e alle eventuali prescrizioni, in relazione agli aspetti di seguito specificati: - inserimento ambientale; - impatto ambientale; - funzionalità e fruibilità; - stabilità delle strutture; - topografia e fotogrammetria; - sicurezza delle persone connessa agli impianti tecnologici; - igiene, salute e benessere delle persone; - superamento ed eliminazione delle barriere architettoniche; - sicurezza antincendio; - inquinamento; - durabilità e manutenibilità; - coerenza dei tempi e dei costi; - sicurezza e organizzazione del cantiere.
si [x] no [ ] adeguata [x] sufficiente [ ] non adeguata [ ]

2. La completezza della documentazione progettuale ai sensi dell'art. 40 "Verifica della documentazione" dell'allegato I.7 del Decreto Legislativo 36/2023 come di seguito riportato:
a) Relazione generale: si [x] no [ ] adeguata [x] sufficiente [ ] non adeguata [ ]
b) Computo metrico: si [x] no [ ] adeguata [x] sufficiente [ ] non adeguata [ ] non necessario [ ]
c) Elaborato grafico: si [x] no [ ] adeguata [x] sufficiente [ ] non adeguata [ ] non necessario [ ]

VISTO il quadro economico di seguito riportato:

Nr.	Descrizione Lavori	IMPORTO
	IMPORTO LAVORI A BASE D'ASTA	26.152,52
	Oneri Piani di Sicurezza (3,00 %)	784,58
	TOTALE	**26.937,10**
	Somme a Disposizione	
B 1	**Spese Tecniche**	**5.700,00**
B 1.1	Progettazione	4.200,00
B 1.2	Piano della sicurezza	1.500,00
B 2	**Altre Spese**	**3.067,49**
B 2.1	Imprevisti e Arrotondamenti (circa 10% su Totale Lavori)	3.067,49
C	**Imposte di Legge**	**4.295,41**

copia informatica per consultazione

C 1	IVA (10% su Importo Totale Lavori)	2.693,71
C 2	Contibuti Vari (4% su Spese Tecniche) (voci B 1.1, B 1.2)	285,00
C 3	IVA (22% su Spese Tecniche) (voci da B 1.1 B 1.2 C 2)	1.316,70
	TOTALE COMPLESSIVO QUADRO ECONOMICO	**40.000,00**

VERIFICA

positivamente, senza alcuna riserva, il PROGETTO DI FATTIBILITA' TECNICO ECONOMICA PER AMPLIAMENTO DELLA PIAZZOLA ECOLOGICA DI BORGHETTO, redatto dallo Studio Tecnico Assciato Quaini Paolo - Turrata Davide con sede in vic. Po 21-37067 Valeggio sul Mincio costituito dagli elaborati sopra indicati, che comporta una spesa complessiva di Euro 40.000,00.

Sulla base di quanto sopra il progetto DI FATTIBILITA' TECNICO ECONOMICA dell'opera di cui trattasi può essere sottoposto a validazione e successivamente ad approvazione da parte dell'Organo Comunale competente.

Letto, confermato e sottoscritto.

Valeggio sul Mincio lì 17.11.2023

IL VERIFICATORE
Geom. Sachetto Lauro
Il documento è firmato digitalmente ai sensi del D.Lgs. 82/2005 s.m.i.
e norme collegate e sostituisce il documento cartaceo e la firma autografa

copia informatica per consultazione

COMUNE DI VALEGGIO SUL MINCIO
Provincia di Verona

PARERE IN ORDINE ALLA REGOLARITA' TECNICA

Proposta N. 2023 / 2191
Unità Proponente: AREA AMBIENTE

OGGETTO: AMPLIAMENTO DELLA PIAZZOLA ECOLOGICA DI BORGHETTO APPROVAZIONE DEL PROGETTO DI FATTIBILITA' TECNICO ECONOMICO, CUP: C15I23000470004

Per i fini previsti dall'art. 49 comma 1 del D. Lgs 18.08.2000 n° 267, si esprime sulla proposta di deliberazione in oggetto parere *FAVOREVOLE* in merito alla regolarità tecnica.

Lì, 20/11/2023

IL RESPONSABILE DELL'AREA
SACHETTO LAURO
(Sottoscritto digitalmente ai sensi
dell'art. 21 D.L.gs n 82/2005 e s.m.i.)

copia informatica per consultazione

COMUNE DI VALEGGIO SUL MINCIO
Provincia di Verona

PARERE IN ORDINE ALLA REGOLARITA' CONTABILE

Proposta N. 2023 / 2191
Unità Proponente: AREA AMBIENTE

OGGETTO: AMPLIAMENTO DELLA PIAZZOLA ECOLOGICA DI BORGHETTO APPROVAZIONE DEL PROGETTO DI FATTIBILITA' TECNICO ECONOMICO, CUP: C15I23000470004

Per i fini previsti dall'art. 49 comma 1 del D. Lgs 18.08.2000 n° 267, si esprime sulla proposta di deliberazione in oggetto parere *FAVOREVOLE* in merito alla regolarità contabile.

Lì, 20/11/2023

IL RESPONSABILE DELL'AREA
FREDDO LEDA
(Sottoscritto digitalmente ai sensi
dell'art. 21 D.L.gs n 82/2005 e s.m.i.)

copia informatica per consultazione

COMUNE DI VALEGGIO SUL MINCIO
Provincia di Verona

Certificato di Esecutività

Deliberazione di Giunta Comunale N. 165 del 23/11/2023

AREA AMBIENTE

Oggetto: AMPLIAMENTO DELLA PIAZZOLA ECOLOGICA DI BORGHETTO APPROVAZIONE DEL PROGETTO DI FATTIBILITA' TECNICO ECONOMICO, CUP: C15I23000470004.

Si dichiara che la presente deliberazione è divenuta esecutiva decorsi 10 giorni dall'inizio della pubblicazione all'Albo Pretorio on-line di questo Comune.

Li, 19/12/2023

L'INCARICATO DELLA PUBBLICAZIONE
VOTANO ELEONORA
(Sottoscritto digitalmente
ai sensi dell'art. 21 D.L.gs. n. 82/2005 e s.m.i.)

copia informatica per consultazione

COMUNE DI VALEGGIO SUL MINCIO
Provincia di Verona

Certificato di Avvenuta Pubblicazione

Deliberazione di Giunta Comunale N. 165 del 23/11/2023

Oggetto: AMPLIAMENTO DELLA PIAZZOLA ECOLOGICA DI BORGHETTO APPROVAZIONE DEL PROGETTO DI FATTIBILITA' TECNICO ECONOMICO, CUP: C15I23000470004.

Si dichiara l'avvenuta regolare pubblicazione della presente deliberazione all'Albo Pretorio on-line di questo Comune a partire dal 28/11/2023 per 15 giorni consecutivi, ai sensi dell'art 124 del D.lgs 18.08.2000, n. 267 e la contestuale comunicazione ai capigruppo consiliari ai sensi dell'art. 125 del D.lgs 18.08.2000, n. 267.

Li, ${documentRoot.certificato.DATA_FIRMA}

L'INCARICATO DELLA PUBBLICAZIONE
${documentRoot.certificato.FIRMATARIO}
(Sottoscritto digitalmente
ai sensi dell'art. 21 D.L.gs. n. 82/2005 e s.m.i.)

copia informatica per consultazione