INQUADRAMENTO GENERALE

VISTA AEREA (estratta da Google Earth)

VISTA AEREA RAVVICINATA (estratta da Google Earth)

ESTRATTO CATASTALE - FOGLIO N. 5, PARTICELLA N. 193

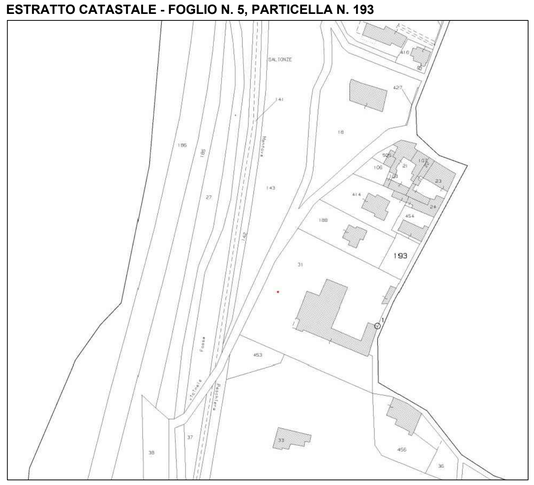

STATO DI FATTO

PLANIMETRIA scala 1:500

PLANIMETRIA scala 1:200

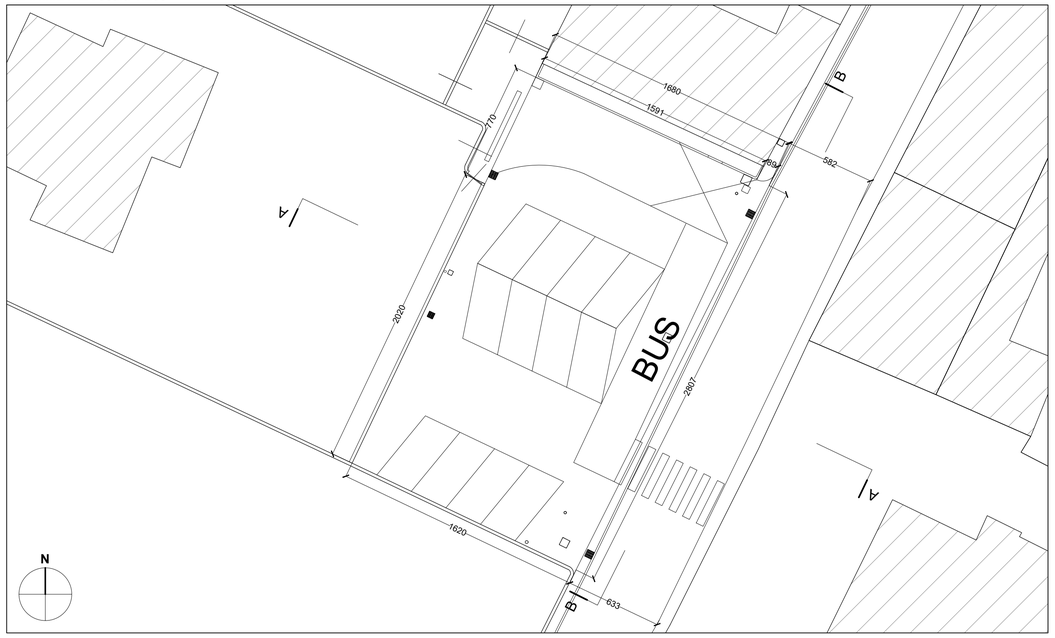

SEZIONI scala 1:200

SEZIONE A-A

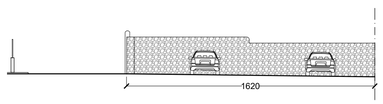

SEZIONE B-B

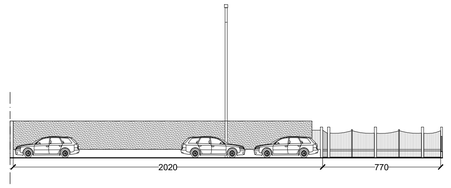

INQUADRAMENTO FOTOGRAFICO

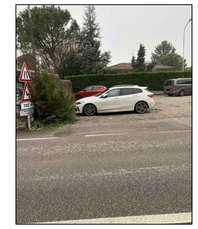

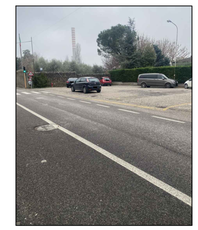

Comune di Valeggio sul Mincio
Città d'Arte

Intervento Lavori di sistemazione della piazzetta in via del Garda a Salionze - foglio 5 part. 193	Revisione 10 - 2023
Oggetto del disegno Inquadramento Generale e Stato di Fatto	Tavola 02
Redazione Ufficio Tecnico - Settore Lavori Pubblici-Servizi-Manutenzioni	